



ΕΦΗΜΕΡΙΣ ΤΗΣ ΚΥΒΕΡΝΗΣΕΩΣ

ΤΗΣ ΕΛΛΗΝΙΚΗΣ ΔΗΜΟΚΡΑΤΙΑΣ

ΤΕΥΧΟΣ ΤΕΤΑΡΤΟ **Αρ. Φύλλου 1290**

31 Δεκεμβρίου 2004

ΠΕΡΙΕΧΟΜΕΝΑ

ΑΠΟΦΑΣΕΙΣ

ΑΠΟΦΑΣΕΙΣ

Αριθ. 9596 (1)

Επανακαθορισμός οριογραμμών αιγιαλού και παραλίας, έμπροσθεν του ξενοδοχείου ELOUNDA MARE στην περιοχή Πηγαϊδάκια Ελούντας του Δήμου Αγίου Νικολάου.

Ο ΓΕΝΙΚΟΣ ΓΡΑΜΜΑΤΕΑΣ ΠΕΡΙΦΕΡΕΙΑΣ ΚΡΗΤΗΣ

Έχοντας υπόψη:

1. Τις διατάξεις του Ν. 2971/2001 (Φ.Ε.Κ. 285/Α΄/ 19.12.2001), «περί αιγιαλού και παραλίας».

2. Τις διατάξεις του Ν.Δ. 439/1970, «περί συμπληρώσεως των διατάξεων περί αιγιαλού».

3. Τις διατάξεις του Ν. 3200/1955, «περί διοικητικής αποκέντρωσης», όπως αυτές τροποποιήθηκαν, συμπληρώθηκαν και ισχύουν σήμερα, με τα Ν.Δ. 532/1970, Β.Δ. 704/1970, Β.Δ. 705/1970, Β.Δ. 192/1972, Π.Δ. 71/1984, Π.Δ. 347/1986, Ν. 2026/1992 και Π.Δ. 97/1993.

4. Την Απόφαση του Υπουργού Εσωτερικών Δημόσιας Διοίκησης και Αποκέντρωσης, που δημοσιεύθηκε στο Φ.Ε.Κ. 93/Γ/2.4.2004, με την οποία ορίστηκαν οι Γενικοί Γραμματείς Περιφερειών της χώρας.

5. Το άρθρο 46, παρ. 21 του Ν. 3220/2004 (Φ.Ε.Κ. 15/Α΄/ 28.1.2004), σύμφωνα με το οποίο αρμοδιότητες του Υπουργού Οικονομίας και Οικονομικών, οι οποίες ανήκαν ή είχαν μεταβιβασθεί στους Νομάρχες, μέχρι την έναρξη λειτουργίας των Νομαρχιακών Αυτοδιοικήσεων και αφορούν θέματα των Υπηρεσιών του Υπουργείου Οικονομίας και Οικονομικών, που εξαιρέθηκαν από την κατάργηση, με τις διατάξεις της 2 του άρθρου 39, του Ν. 2218/1994, περιέρχονται στο Γενικό Γραμματέα της Περιφέρειας.

6. Το υπ' αριθμ. 1030067/296/Α0006/7.4.2004 έγγραφο της Δ/νσης Οργάνωσης της Γενικής Δ/νσης Διοικητικής Υποστήριξης του Υπουργείου Οικονομίας και Οικονομικών.

7. Το υπ' αριθμ. 1030067/296/Α0006/7.4.2004 έγγραφο της Δ/νσης Οργάνωσης της Γενικής Δ/νσης Διοικητικής Υποστήριξης του Υπουργείου Οικονομίας και Οικονομικών «Διευκρινίσεις για τις αρμοδιότητες των Υφυπουργών Οικονομίας και Οικονομικών που περιέρχονται από 10.4.2004 στους Γενικούς Γραμματείς Περιφερειών».

8. Την από 16.11.2004 έκθεση της επιτροπής καθορισμού των ορίων αιγιαλού και παραλίας έμπροσθεν του ξενοδοχείου ELOUNDA MARE στην περιοχή Πηγαϊδακια Ελούντας του Δήμου Αγίου Νικολάου και το από Σεπτέμβριο 2004 τοπογραφικό, υψομετρικό κτηματογραφικό διάγραμμα, κλίμακας 1:500,το οποίο έχει συντάχθεί από τον πολιτικό Μηχανικό Εμμανουήλ, σε μία (1) πινακίδα. Ελέγχθηκε για την ακρίβεια της αποτύπωσης και θεωρήθηκε στις 16.11.2004 από την Βασαρμίδη Ερωφίλη, Τοπογράφο Μηχανικό της Κτηματικής Υπηρεσίας Λασιθίου.

9. Το από 27.2.2004 αίτηση της εταιρείας ΕΛΟΥΝΤΑ Α.Ε.- Τουριστικές και ξενοδοχειακές εγκαταστάσεις, που ζητά τον επανακαθορισμό των οριογραμμών αιγιαλού και παραλίας στην περιοχή.

10. Το υπ' αριθ. και 544.5/1076/04 ΣΧ. 1367-14.10.2004 έγγραφο του Γενικού Επιτελείου Ναυτικού, με το οποίο συμφωνεί με τις οριογραμμές του αιγιαλού και της παραλίας, όπως τις έχει προτείνει η αρμόδια επιτροπή, αποφασίζουμε:

Επικυρώνουμε την από 16.11.2004 έκθεση της κατά το άρθρο 3 του Ν. 2971/2001 αρμόδιας επιτροπής περί χάραξης των ορίων του αιγιαλού, παραλίας έμπροσθεν του ξενοδοχείου ELOUNDA MARE στην περιοχή Πηγαϊδακια Ελούντας του Δήμου Αγίου Νικολάου και το από Σεπτέμβριο 2004 τοπογραφικό, υψομετρικό και κτηματογραφικό διάγραμμα, κλίμακας 1:500,το οποίο έχει συνταχθεί από τον Πολιτικό Μηχανικό Γωνιωτάκη Εμμανουήλ, σε μία (1) πινακίδα και ελέγχθηκε για την ακρίβεια της αποτύπωσης και θεωρήθηκε στις 16.11.2004 από την Βασαρμίδη Ερωφίλη, Τοπογράφο Μηχανικό της Κτηματικής Υπηρεσίας Λασιθίου. Στο τοπογραφικό αυτό διάγραμμα επανακαθορίστηκε η οριογραμμή αιγιαλού με κόκκινη συνεχή πολυγωνική γραμμή, με στοιχεία 3 - 4 - 5 - 6 - 7 - 8 - 27 - 28 - 29.

Η γραμμή παραλίας με κίτρινη συνεχή πολυγωνική γραμμή, συμπίπτει με την γραμμή αιγιαλού. Δεν καθορίζεται ζώνη παραλίας.

Η απόφαση αυτή μαζί με την έκθεση της επιτροπής και το τοπογραφικό διάγραμμα να δημοσιευθούν στην Εφημερίδα της Κυβερνήσεως.

Ηράκλειο, 26 Νοεμβρίου 2004

Ο Γενικός Γραμματέας Περιφέρειας
ΣΕΡΑΦΕΙΜ ΤΣΟΚΑΣ

ΕΚΘΕΣΗ ΕΠΑΝΑΚΑΘΟΡΙΣΜΟΥ
οριογραμμών αιγιαλού και παραλίας έμπροσθεν του ξενοδοχείου ELOUNDA MARE στην περιοχή Πηγαϊδάκια Ελούντας του Δήμου Αγίου Νικολάου.

Στην Ελούντα, του Δήμου Αγίου Νικολάου, σήμερα την 16.11.2004 οι παρακάτω: Χριστοφίδη Μαρία, αναπληρ. προϊστάμενη της Κτηματικής Υπηρεσίας Λασιθίου, πρόεδρος της επιτροπής, Παυλίδης Ευάγγελος, Δ/ντης της Δ/νσης Πολεοδομίας της Νομαρχιακής Αυτοδιοίκησης Λασιθίου, Παπουτσάκης Ζαχαρίας, Λιμενάρχης Αγίου Νικολάου, Βασαρμίδου Ερωφίλη, Τοπογράφος Μηχανικός της Κτηματικής Υπηρεσίας Λασιθίου, Τσουκαλά Αικατερίνη Δ/ντρια της ΔΙ.ΠΕΧΩ. Κρήτης, η οποία δεν προσήλθε αν και προσκλήθηκε,

που αποτελρύμε την επιτροπή καθορισμού ορίων αιγιαλού και παραλίας, όπως προβλέπεται από το άρθρο 3 του Ν. 2971/2001, που συγκροτήθηκε με την υπ'αριθμ. 1131/ 8.3.2002 απόφαση της Προϊστάμενης της Οικονομικής Επιθεώρησης Κρήτης, μεταβήκαμε επί τόπου για αυτοψία έμπροσθεν του ξενοδοχείου ELOUNTA MARE στην περιοχή Πηγαϊδάκια Ελούντας του Δήμου Αγίου Νικολάου και αφού λάβαμε υπόψη

1. Την από 27.2.2004 αίτηση που υπέβαλε η εταιρεία ΕΛΟΥΝΤΑ Α.Ε. - Τουριστικές και ξενοδοχειακές επιχειρήσεις για τον επανακαθορισμό των οριογραμμών αιγιαλού και παραλίας έμπροσθεν του ξενοδοχείου PORTO ELOUNTA.

2. Τις σχετικές διατάξεις του Ν. 2971/2001 «περί αιγιαλού, παραλίας και άλλες διατάξεις».

3. Την υπ' αριθ. 1743/8.2.1979 απόφαση του Νομάρχη Λασιθίου που δημοσιεύθηκε στο ΦΕΚ 154/12.3.1979 τεύχος Δ΄ με την οποία καθορίστηκαν οι γραμμές αιγιαλού και παραλίας στην περιοχή Πηγαϊδάκια Ελούντας όπου σήμερα βρίσκεται το ξενοδοχείο ELOUNDA MARE.

4. Το γεγονός ότι το τμήμα του αιγιαλού που καθορίζεται είναι όμορο με το τμήμα του αιγιαλού που έχει καθορισθεί με την υπ' αριθ. 1077895/8330/Β0010/3.11.2000 απόφαση του Υπουργού Οικονομίας και Οικονομικών, που δημοσιεύτηκε στο Φ.Ε.Κ. 765/8.11.2000 τευχ. Δ΄ και με την οποία δεν καθορίστηκε ζώνη παραλίας.

5. Την υπ' αριθ. 571/2000 γνωμοδότηση του Ν.Σ.Κ.

6. Το τοπογραφικό διάγραμμα όπως φαίνεται σε μια (1) πινακίδα, που σύνταξε ο Γωνιωτάκης Εμμ. Πολιτικός Μηχ/κός, τον Σεπτέμβριο 2004, το οποίο έλεγξε και θεώρησε η Βασαρμίδου Ερωφίλη, Τοπογράφος Μηχανικός της Κτηματικής Υπηρεσίας Λασιθίου την 16.11.2004.

8. Το γεγονός ότι οι συνήθεις αναβάσεις του χειμέριου κύματος απέχουν πολύ από την καθορισμένη γραμμή αιγιαλού.

9. Τα υπ' αριθμ. 544.5/783/04-1059-30.7.2004 και 544.5/ 1076/04-1367-14.10.2004 έγγραφα του ΓΕΝ.

10. Τα στοιχεία καθορισμού αιγιαλού και παραλίας που προβλέπονται από το άρθρο 9 του Ν. 2971/2001 και ειδικότερα:

α. Τη γεωμορφολογία του εδάφους για την οποία αναλυτικά αναφέρεται ότι :

1α. Η μορφολογία της ακτής συνίσταται από:

(i). Βραχώδη πρανή με απότομες κλίσεις και ύψη στέψης που κυμαίνονται από 0,0 μ. έως 5,0 μέτρα όπως προκύπτουν από το τοπογραφικό διάγραμμα.

(ii). Αμμώδη παραλία που έχει προκύψει από την αποσάθρωση - διάβρωση των μητρικών πετρωμάτων της ακτής και τα οποία έχουν εύρος που κυμαίνεται από 0,0 μ. έως 4,0 μ., από την κορυφή 6 έως 8 της γραμμής αιγιαλού και από 0,0 μ. έως 20,0 μ. από την κορυφή 20 έως 23, όπως προκύπτουν από το τοπογραφικό διάγραμμα.

(iii). Τεχνικά έργα (λιμενοβραχίονας, προβλήτες, πλακοστρώσεις)

2α. Της ακτής συνέχονται εκτάσεις:

(i) Λοφώδεις.

(ii) Με έδαφος ημιβραχώδες.

(iii) Εκτός σχεδίου και εκτός οικισμού.

(iv) Δομημένες με αραιή δόμηση.

(v) Με χρήση τουριστική.

3α. Το φυσικό όριο βλάστησης συνίσταται από:

(i) Θαμνώδη φυσική βλάστηση (σχίνα)

(ii) Δενδρώδη φυσική βλάστηση (αλμυρίκια, χαρουπιές, ελιές).

(iii) Τεχνητή ποώδη, θαμνώδη και δενδρώδη βλάστηση.

β. Το γεγονός ότι στην περιοχή δεν εντοπίστηκαν παράκτιοι φυσικοί πόροι.

γ. Τα πορίσματα από την εκτίμηση των μετεωρολογικών στοιχείων της περιοχής, ήτοι το γεγονός ότι η περιοχή δεν προσβάλλεται από ανέμους μεγάλης έντασης γιατί είναι προστατευμένη λόγω του ότι βρίσκεται μέσα σε κόλπο με ανατολικό προσανατολισμό.

δ. Τη μορφολογία του πυθμένα ο οποίος έχει βραχώδη ανώμαλη σύσταση με ήπιες κλίσεις και μικρά βάθη κοντά στην ακτή.

ε. Τον τομέα ανάπτυξης κυματισμού, ο οποίος είναι μικρός σε σχέση με το μέτωπο της ακτής, αφού πρόκειται για ακτή με μικρό ανάπτυγμα πελάγους που συμβάλλει στη δημιουργία μικρής έντασης κυματικού πεδίου.

στ. Την ύπαρξη τεχνικών έργων στην περιοχή που δεν είναι νομίμως υφιστάμενα δύο προβλήτες από beton, τσιμεντοστρώσεις, τοιχείο, ελικοδρόμιο και μικρό λιμενικό.

ζ. Την μη ύπαρξη εγκεκριμένων χωροταξικών κατευθύνσεων και χρήσεων γης που επηρεάζουν την παράκτια ζώνη.

η. Την μη ύπαρξη καταγεγραμμένων δημοσίων κτημάτων κάθε κατηγορίας που βρίσκονται σε άμεση γειτνίαση με την παράκτια ζώνη.

θ. Το γεγονός ότι στην περιοχή είναι σε εξέλιξη η σύνταξη κτηματολογίου (έχει ολοκληρωθεί η φάση της 2ης ανάρτησης).

ι. Την μη ύπαρξη ευπαθών οικοσυστημάτων και προστευομένων περιοχών, επανακοθορίζει:

Τις οριογραμμές αιγιαλού και παραλίας και την ζώνη παραλίας στο παραπάνω τοπογραφικό διάγραμμα ως εξής:


ΓΡΑΜΜΗ ΑΙΓΙΑΛΟΥ με κόκκινη συνεχή πολυγωνική γραμμή όπως ορίζεται από τα σημεία 3 - 4 - 5 - 6 - 7 - 8 - 27 - 28 - 29.

ΓΡΑΜΜΗ ΠΑΡΑΛΙΑΣ συμπίπτει μ ε την γραμμή αιγιαλού.

ΖΩΝΗ ΠΑΡΑΛΙΑΣ Δεν καθορίζει ζώνη παραλίας επειδή οι ανάγκες του σκοπού της παρ. 2 του άρθρου 1 του Ν. 2971/2001, εξυπηρετούνται από παρακείμενο δρόμο. Επιπλέον για λόγους χρηστής διοίκησης λαμβάνομε υπόψη μας την υπ' αριθμ. 571/2000 γνωμοδότηση του Ν.Σ.Κ σύμφωνα με την οποία δεν καθορίστηκε ζώνη παραλίας σε συνεχόμενη ιδιοκτησία.

Η Επιτροπή

Η Πρόεδρος	Τα Μέλη
ΜΑΡΙΑ ΛΑΘΙΩΤΑΚΗ - ΧΡΙΣΤΟΦΙΔΗ	ΕΥΑΓΓΕΛΟΣ ΠΑΥΛΙΔΗΣ ΖΑΧΑΡΙΑΣ Ν. ΠΑΠΟΥΤΣΑΚΗΣ ΕΡΩΦΙΛΗ ΒΑΣΑΡΜΙΔΟΥ

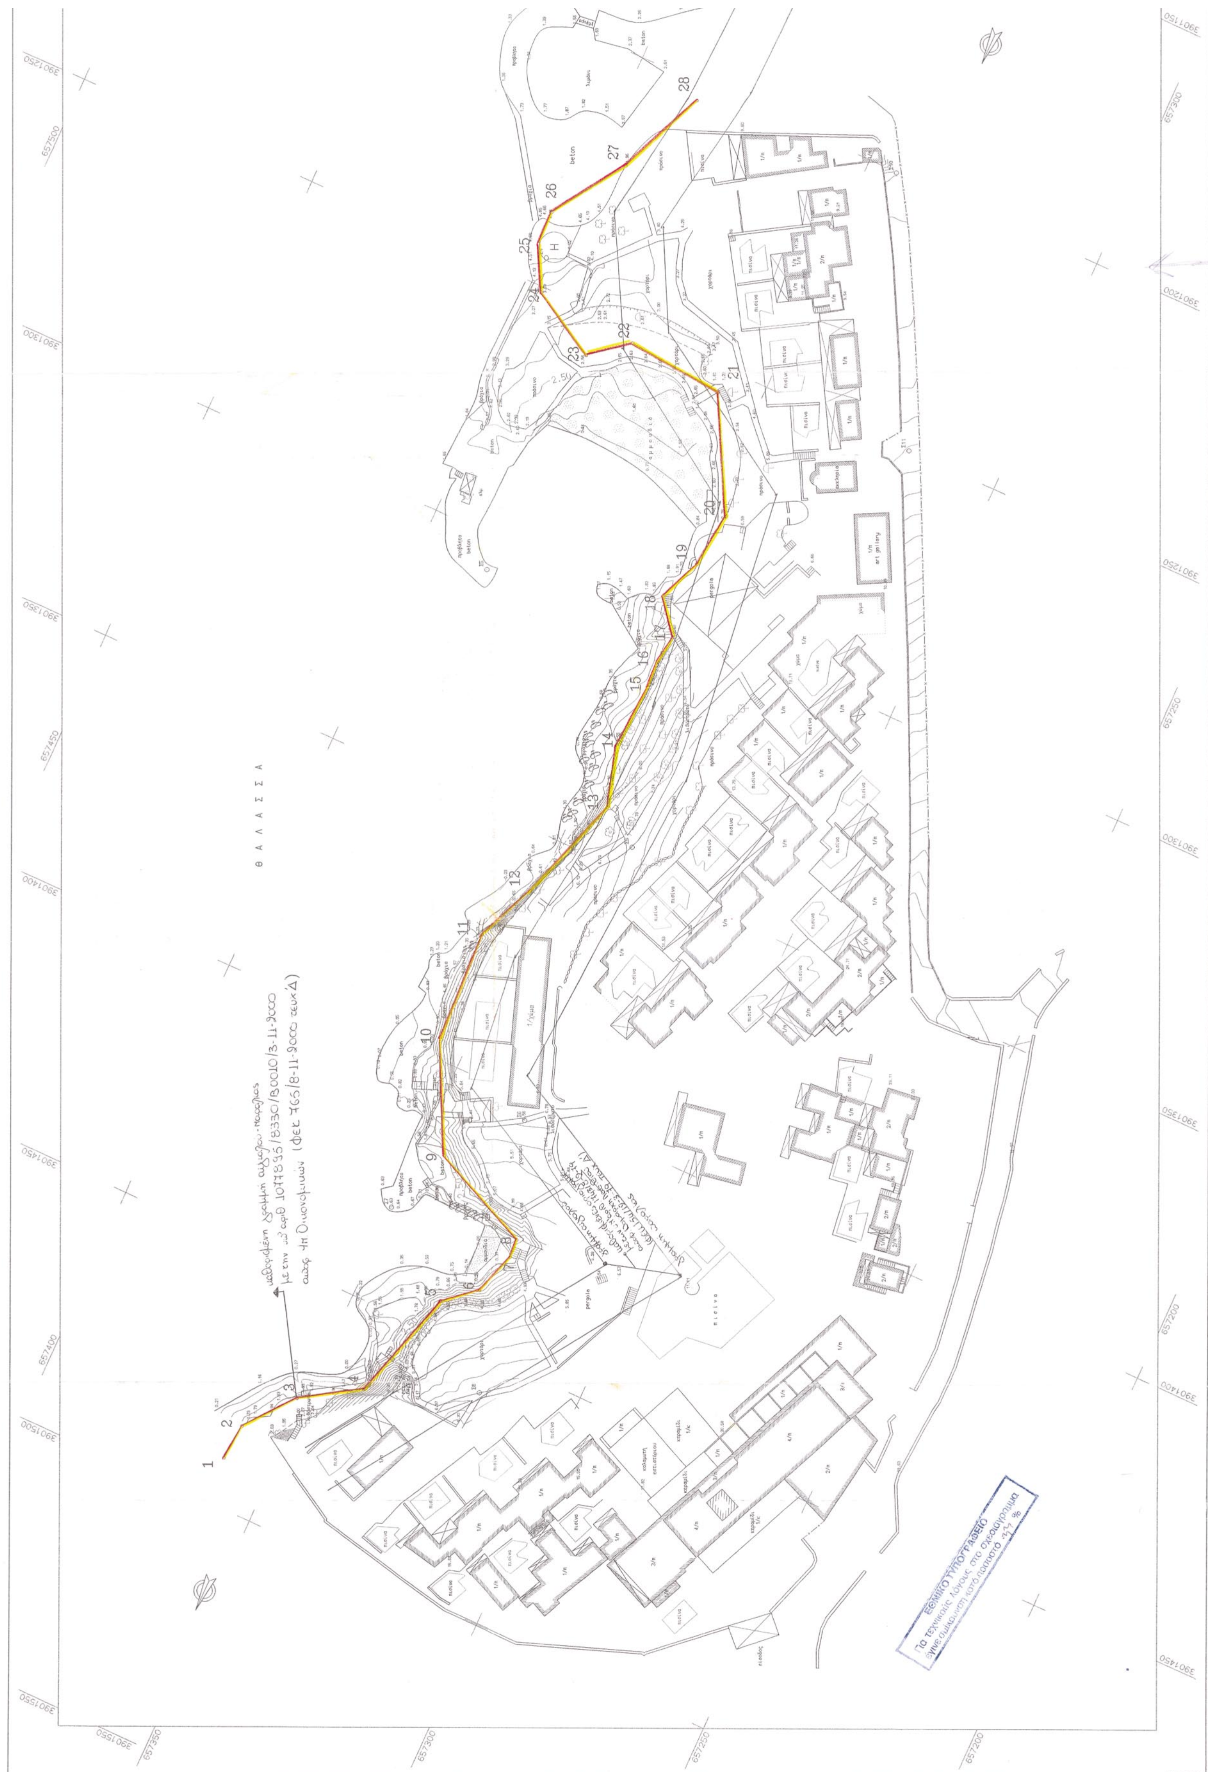
Θ Α Λ Α Σ Σ Α
1
2
3
4
5
6
7
8
9
10
11
12
13
14
15
16
17
18
19
20
21
22
23
24
25
26
27
28
ΕΘΝΙΚΟ ΤΥΠΟΓΡΑΦΕΙΟ



ΥΨΟΜΕΤΡΑ ΚΟΡΥΦΩΝ ΓΡΑΜΜΗΣ ΑΙΓΙΑΛΟΥ

Α/Α	z	Α/Α	z	Α/Α	z	Α/Α	z
1	2,52	12	1.80	23	2.61		
2	2,02	13	3.20	24	3.09		
3	2,04	14	4.20	25	4.70		
4	2.10	15	4.30	26	4.65		
5	2.80	16	4.20	27	4.96		
6	2.30	17	4.36	28	1.40		
7	1.30	18	2.41				
8	2.28	19	4.45				
9	2.20	20	2.97				
10	2.50	21	2.25				
11	2.60	22	2.64				

ΣΥΝΤΕΤΑΓΜΕΝΕΣ ΣΤΑΣΕΩΝ

Α/Α	X	Y	z
Σ4	657401.0203	3901244.4470	4.5940
Σ5	657385.8714	3901306.6312	1.8992
Σ6	657333.1958	3901404.0241	6.5879
Σ7	657350.3831	3901430.6385	0.6561
Σ8	657318.8741	3901457.5243	6.9308
Σ9	657336.4177	3901345.0448	7.6700
Σ10	657344.0696	3901200.1677	6.5329
Σ11	657318.6797	3901249.9697	7.5812

ΣΥΝΤΕΤΑΓΜΕΝΕΣ

ΣΗΜΕΙΟ	X	Y	ΣΗΜΕΙΟ	X	Y	ΣΗΜΕΙΟ	X	Y
1	657360.000	3901490.410	2	657359.320	3901483.230	3	657351.570	3901473.580
4	657340.199	3901466.385	5	657333.667	3901443.975	6	657327.460	3901438.646
7	657324.573	3901429.927	8	657324.833	3901426.270	9	657344.945	3901417.083
10	657355.569	3901395.886	11	657356.603	3901373.552	12	657351.365	3901361.395
13	657344.216	3901340.007	14	657347.702	3901327.773	15	657346.667	3901314.693
16	657347.057	3901309.317	17	657346.341	3901303.495	18	657351.579	3901296.929
19	657348.017	3901288.286	20	657346.762	3901277.075	21	657358.441	3901254.805
22	657378.197	3901252.939	23	657385.635	3901259.039	24	657399.017	3901251.147
25	657403.590	3901242.577	26	657403.786	3901235.806	27	657394.067	3901221.281
28	657386.477	3901203.459						


Η αποτύπωση του γηπέδου έγινε με εξάρτηση από το κρατικό τριγωνομετρικό δίκτυο στο προβολικό σύστημα και datum (ΕΓΣΑ 87,GRS80).
Φ.Χ. 1:50000 ΑΓΙΟΣ ΝΙΚΟΛΑΟΣ
Συντεταγμένες κέντρου φύλλου χάρτη ΝΕΑΠΟΛΙΣ 1:100000
φ=35.15 λ=1.45 από Αθηνών
Τα υψόμετρα έχουν αφετηρία τη μέση στάθμη της θάλασσας.

ΥΠΕΥΘΥΝΗ ΔΗΛΩΣΗ ΜΗΧΑΝΙΚΟΥ

Το τεμάχιο που εικονίζεται είναι εκτός σχεδίου και εκτός ζώνης της Ελούντας Δήμου Αγίου Νικολάου

ΥΠΟΜΝΗΜΑ

- φρύδι πρανούς
- πόδι πρανούς
- Ξηρολιθιά
- Ελιά
- χαρουπιά
- θάμνος (σχίνος)

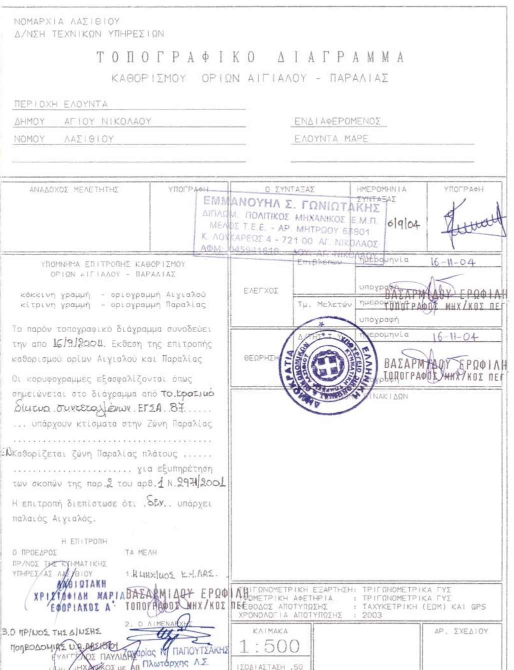

ΝΟΜΑΡΧΙΑ ΛΑΣΙΘΙΟΥ
Δ/ΝΣΗ ΤΕΧΝΙΚΩΝ ΥΠΗΡΕΣΙΩΝ

ΤΟΠΟΓΡΑΦΙΚΟ ΔΙΑΓΡΑΜΜΑ
ΚΑΘΟΡΙΣΜΟΥ ΟΡΙΩΝ ΑΙΓΙΑΛΟΥ - ΠΑΡΑΛΙΑΣ

ΠΕΡΙΟΧΗ ΕΛΟΥΝΤΑ
ΔΗΜΟΥ ΑΓΙΟΥ ΝΙΚΟΛΑΟΥ
ΝΟΜΟΥ ΛΑΣΙΘΙΟΥ

ΕΝΔΙΑΦΕΡΟΜΕΝΟΣ
ΕΛΟΥΝΤΑ ΜΑΡΕ

ΑΝΑΔΟΧΟΣ ΜΕΛΕΤΗΤΗΣ — ΥΠΟΓΡΑΦΗ — Ο ΣΥΝΤΑΞΑΣ — ΗΜΕΡΟΜΗΝΙΑ ΣΥΝΤΑΞΑΣ 6/9/04 — ΥΠΟΓΡΑΦΗ

ΕΜΜΑΝΟΥΗΛ Σ. ΓΩΝΙΩΤΑΚΗΣ
ΔΙΠΛΩΜ. ΠΟΛΙΤΙΚΟΣ ΜΗΧΑΝΙΚΟΣ Ε.Μ.Π.
ΜΕΛΟΣ Τ.Ε.Ε. - ΑΡ. ΜΗΤΡΩΟΥ 63801
Κ. ΛΟΥΚΑΡΕΩΣ 4 - 721 00 ΑΓ. ΝΙΚΟΛΑΟΣ
ΑΦΜ: 045941648 - ΔΟΥ ΑΓ. ΝΙΚΟΛΑΟΥ

ΥΠΟΜΝΗΜΑ ΕΠΙΤΡΟΠΗΣ ΚΑΘΟΡΙΣΜΟΥ ΟΡΙΩΝ ΑΙΓΙΑΛΟΥ - ΠΑΡΑΛΙΑΣ

κόκκινη γραμμή - οριογραμμή Αιγιαλού
κίτρινη γραμμή - οριογραμμή Παραλίας

Το παρόν τοπογραφικό διάγραμμα συνοδεύει την απο 16/9/2004 Εκθεση της επιτροπής καθορισμού ορίων Αιγιαλού και Παραλίας

Οι κορυφογραμμές εξασφαλίζονται όπως σημειώνεται στο διάγραμμα από Το Κρατικό δίκτυο συντεταγμένων ΕΓΣΑ 87.....

... υπάρχουν κτίσματα στην Ζώνη Παραλίας

ΔΕΝ Καθορίζεται ζώνη Παραλίας πλάτους ...... για εξυπηρέτηση των σκοπών της παρ.2 του αρθ.1 Ν.2971/2001

Η επιτροπή διεπίστωσε ότι .δεν.. υπάρχει παλαιός Αιγιαλός.

Η ΕΠΙΤΡΟΠΗ

Ο ΠΡΟΕΔΡΟΣ
ΠΡ/ΝΟΣ ΤΗΣ ΚΤΗΜΑΤΙΚΗΣ ΥΠΗΡΕΣΙΑΣ ΛΑΣΙΘΙΟΥ
ΧΡΙΣΤΟΦΙΔΗ ΜΑΡΙΑ ΕΦΟΡΙΑΚΟΣ Α΄

ΤΑ ΜΕΛΗ
1. Μηχ/κος Κ.Υ.ΛΑΣ.
ΒΑΣΑΡΜΙΔΟΥ ΕΡΩΦΙΛΗ ΤΟΠΟΓΡΑΦΟΣ ΜΗΧ/ΚΟΣ ΠΕ
2. Ο ΛΙΜΕΝΑΡΧΗΣ
Ζαχαρίας Ν. ΠΑΠΟΥΤΣΑΚΗΣ Πλωτάρχης Λ.Σ.
3. Ο ΠΡ/ΝΟΣ ΤΗΣ Δ/ΝΣΗΣ Πολεοδομίας Ν.Α. Λασιθίου
ΕΥΑΓΓΕΛΟΣ ΠΑΥΛΙΔΗΣ ΠΟΛ. ΜΗΧΑΝΙΚΟΣ με Αβ

ΕΛΕΓΧΟΣ — Επιβλέπων — ημερομηνία 16-11-04 — υπογραφή
Τμ. Μελετών — ημερομηνία — υπογραφή
ΒΑΣΑΡΜΙΔΟΥ ΕΡΩΦΙΛΗ ΤΟΠΟΓΡΑΦΟΣ ΜΗΧ/ΚΟΣ ΠΕ

ΘΕΩΡΗΣΗ — Δ/ΝΤΗΣ Τ.Υ. — ημερομηνία 16-11-04 — υπογραφή
ΒΑΣΑΡΜΙΔΟΥ ΕΡΩΦΙΛΗ ΤΟΠΟΓΡΑΦΟΣ ΜΗΧ/ΚΟΣ ΠΕ

ΕΛΛΗΝΙΚΗ ΔΗΜΟΚΡΑΤΙΑ — ΥΠΟΥΡΓΕΙΟ ΟΙΚΟΝΟΜΙΚΩΝ — ΚΤΗΜΑΤΙΚΗ ΥΠΗΡΕΣΙΑ ΛΑΣΙΘΙΟΥ

ΠΙΝΑΚΙΔΩΝ

ΤΡΙΓΩΝΟΜΕΤΡΙΚΗ ΕΞΑΡΤΗΣΗ: ΤΡΙΓΩΝΟΜΕΤΡΙΚΑ ΓΥΣ
ΥΨΟΜΕΤΡΙΚΗ ΑΦΕΤΗΡΙΑ : ΤΡΙΓΩΝΟΜΕΤΡΙΚΑ ΓΥΣ
ΜΕΘΟΔΟΣ ΑΠΟΤΥΠΩΣΗΣ : ΤΑΧΥΚΕΤΡΙΚΗ (EDM) ΚΑΙ GPS
ΧΡΟΝΟΛΟΓΙΑ ΑΠΟΤΥΠΩΣΗΣ : 2003

ΚΛΙΜΑΚΑ 1:500
ΙΣΟΔΙΑΣΤΑΣΗ .50
ΑΡ. ΣΧΕΔΙΟΥ

Αριθ. 11287 (2)

Καθορισμός ορίων αιγιαλού και παραλίας στην θέση «ΛΑΚΚΕΣ» Δήμου Κρανιδίου Ν. Αργολίδας.

Η ΓΕΝΙΚΗ ΓΡΑΜΜΑΤΕΑΣ
ΠΕΡΙΦΕΡΕΙΑΣ ΠΕΛΟΠΟΝΝΗΣΟΥ

Έχοντας υπόψη:

1. Τις διατάξεις του Ν. 2971/2001 (ΦΕΚ 285/τ. Α΄/19.12.2001), «περί αιγιαλού και παραλίας».

2. Τις διατάξεις του Ν.Δ. 439/1970 «περί συμπληρώσεως των διατάξεων περί αιγιαλού».

3. Τις διατάξεις του Ν. 3200/1955 «περί διοικητικής αποκέντρωσης» όπως αυτές τροποποιήθηκαν και ισχύουν σήμερα με τα Ν.Δ. 532/1970, Β.Δ. 704/1970, Β.Δ. 705/1970, Β.Δ. 192/1972, Π.Δ. 71/1984, Π.Δ. 347/1986, Ν. 2026/1992 και Π.Δ. 97/1993.

4. Τις διατάξεις του άρθρου 19 παραγρ. 5 Ν. 2344/1995, του άρθρου 52 παρ. 6 Ν. 2218/1994, του άρθρου 4 παρ. 7 του Ν. 2240/1994, δυνάμει των οποίων αρμοδιότητες του Υπουργείου Οικονομικών που είχαν μεταβιβασθεί στους Νομάρχες, ανήκουν στον Περιφερειακό Δ/ντή, σε συνδυασμό με αυτές του άρθρου 14 παρ. 2 του Ν. 2399/1996 με τις οποίες προβλέπεται η κατάργηση των θέσεων των Περ/κών Δ/ντών, οι αρμοδιότητες πλέον του οποίου περιήλθαν στο Γενικό Γραμματέα της Περιφέρειας και ασκούνται από τον Αναπληρωτή Περ/κό Δ/ντή.

5. Τις διατάξεις του τέταρτου εδαφίου της παρ. 2 του άρθρου 1 και της παρ. 6 του ιδίου άρθρου του Ν. 2503/1997 «Διοίκηση, οργάνωση, στελέχωση της Περιφέρειας, ρύθμιση θεμάτων για την Τοπική Αυτοδιοίκηση και άλλες διατάξεις» ΦΕΚ 107/Α΄, σύμφωνα με τις οποίες οι Περιφερειακές Υπηρεσίες του Υπουργείου Οικονομικών, που συγκροτούσαν την Περιφερειακή Διοίκηση του Νομού ή της Νομαρχίας, δεν υπήχθησαν στην ενιαία οργανική μονάδα της Περιφέρειας, ούτε καταργήθηκαν, αλλά αποτελούν από 1.9.1997, Υπηρεσίες του Υπουργείου Οικονομικών.

6. Το υπ' αριθμ. 28979/31.7.1997 έγγραφο της Δ/νσης Διοίκησης του Υπουργείου Εσωτερικών, Δημ. Διοίκησης και Αποκέντρωσης, σύμφωνα με το οποίο οι αρμοδιότητες του Γενικού Γραμματέα της Περιφέρειας σε θέματα Υπηρεσιών του Υπουργείου Οικονομικών, μεταφέρονται από 1.9.1997 στον Υπουργό Οικονομικών.

7. Την υπ' αριθμ. 14650/Δ/0Ε85/17.3.2004 (ΦΕΚ 519 τ. Β΄/17.3.2004) κοινή απόφαση των Πρωθυπουργού και Υπουργού Οικονομικών, περί καθορισμού αρμοδιοτήτων του Υφυπουργού Οικονομίας και Οικονομικών.

8. Τις διατάξεις της παρ. 21 του άρθρου 46 του Ν. 3220/2004 (ΦΕΚ 15/τ.Α΄/28.1.2004) «Μεταβίβαση αρμοδιοτήτων του Υπουργού Οικονομίας και Οικονομικών στον Γενικό Γραμματέα της Περιφέρειας».

9. Την υπ' αριθμ. 1030067/296/Α0006/7.4.2004 έγγραφο της Δ/νσης Οργάνωσης της Γενικής Δ/νσης Διοικητικής Υποστήριξης του Υπουργείου Οικονομίας και Οικονομικών «Διευκρινήσεις για τις αρμοδιότητες των Υφυπουργών Οικονομίας και Οικονομικών που περιέρχονται από 10.4.2004 στους Γεν. Γραμματείς Περιφερειών».

10. Την από 30.9.2003 έκθεση της Επιτροπής καθορισμού των ορίων αιγιαλού, παραλίας», στη θέση «ΛΑΚΚΕΣ» Δήμου Κρανιδίου Ν. Αργολίδας και το από Σεπτεμβρίου 2003 τοπογραφικό υψομετρικό διάγραμμα, εξαρτημένο από το κρατικό δίκτυο (ΕΓΣΑ 87) κλίμακας 1:500, το οποίο έχει συνταχθεί από τον Τοπογράφο Μηχ/κό Αντ. Αντωνόπουλο σε δυο (2) πινακίδες, ελέγχθηκε για την ακρίβεια της αποτύπωσης στις 30.9.2003 από τον Αλέξανδρο Σερετόπουλο, Πολιτικό Μηχ/κό της Τ.Υ.Δ.Κ. Ν. Αργολίδας και θεωρήθηκε την ίδια ημερομηνία από τον Προϊστάμενο της ΤΥΔΚ Δ. Μπασιάκο.

11. Το υπ' αριθμ. Φ.544.5/293/04/Αριθμ. Σχ. 421/30.3.2004 έγγραφο του Γενικού Επιτελείου Ναυτικού, αποφασίζουμε:

Επικυρώνουμε την από 30.9.2003 έκθεση της κατά το άρθρο 3 του Ν. 2971/2001 αρμόδιας Επιτροπής, περί χάραξης των ορίων αιγιαλού, παραλίας, στη θέση «ΛΑΚΚΕΣ» Δήμου Κρανιδίου Ν. Αργολίδας και το από Σεπτέμβριο 2003 τοπογραφικό υψομετρικό διάγραμμα, κλίμακας 1:500, το οποίο έχει συνταχθεί από τον Τοπογράφο Μηχ/κό Αντ. Αντωνόπουλο σε δυο (2) πινακίδες, ελέγχθηκε ως προς την ακρίβεια της αποτύπωσης στις 30-9-2003 από τον κ. Αλ. Σερετόπουλο, Πολ. Μηχ/κό της Τ.Υ.Δ.Κ. Ν. Αργολίδας και θεωρήθηκε την ίδια ημερομηνία από τον κ. Δημ. Μπασιάκο, Προϊστάμενο της Τ.Υ.Δ.Κ. Ν. Αργολίδας.

Στο τοπογραφικό αυτό διάγραμμα καθορίστηκε η οριογραμμή του αιγιαλού με κόκκινη συνεχή πολυγωνική γραμμή, με στοιχεία 1 ≡ 1, 2, 3, ..., 12, 13, 14.

Η οριογραμμή της παραλίας με κίτρινη συνεχή πολυγωνική γραμμή, με στοιχεία 1΄ ≡ 1΄, 2΄, 3΄, ..., 12΄, 13΄, 14΄.

Αποφαίνεται ότι δεν υφίσταται παλαιός αιγιαλός.

Η ζώνη παραλίας έχει πλάτος 10 μ. διότι δεν εξυπηρετούνται οι σκοποί του άρθρου 1 παρ. 2 του Ν. 2971/2001.

Μέσα στη ζώνη του αιγιαλού και της παραλίας δεν υπάρχουν περιφράξεις και κτίσματα.

Η απόφαση αυτή μαζί με την έκθεση της Επιτροπής και το τοπογραφικό διάγραμμα, να δημοσιευθούν στην Εφημερίδα της Κυβερνήσεως.

Τρίπολη, 23 Ιουλίου 2004

Η Γενική Γραμματέας Περιφέρειας
ΑΓΓΕΛΑ ΑΒΟΥΡΗ

(ΟΡΘΗ ΕΠΑΝΑΛΗΨΗ)
ΕΚΘΕΣΗ

Ναύπλιο, σήμερα 30.9.2003, ημέρα Τρίτη, συνέρχεται η Επιτροπή Καθορισμού των ορίων του Αιγιαλού και Παραλίας και θέσεων αμμοληψίας (άρθρου 100 Π.Δ. 284/1988, όπως τροποποιήθηκε με το άρθρο 3 παρ. 1 του Ν. 2971/2001 «περί Αιγιαλού και Παραλίας» στο Κατάστημα της Κτηματικής Υπηρεσίας Ν. Αργολίδας, αποτελούμενη από τους:

1.Σαρρή Μαρία, Προϊσταμένη τη Κτηματικής Υπηρεσίας Ν. Αργολίδας.

2. Μπασιάκο Δημήτριο, του Κλάδου ΠΕ Μηχ/κών με Α΄ βαθμό, Προϊστάμενο της Τ.Υ.Δ.Κ.Ν. Αργολίδας.

3. Θεοφίλου Ανδρέα, Λιμενάρχη Πορτοχελίου.

4. Σκλήρη Γεώργιο, Δ/ντή της Δ/νσης Πολεοδομίας της Νομ/κής Αυτ/σης Αργολίδας.

5. Κούνα Λυμπέρη,του Κλάδου ΠΕ Μηχ/κών με Α΄ βαθμό, Δ/ντή της Δ/νσης ΠΕΧΩ Πελοποννήσου, με γραμματέα την Μηναίου Κων/να, του Κλάδου ΔΕ/Α΄ Εφορ/κών, υπάλληλο της Κτηματικής Υπηρεσίας Ν. Αργολίδας, προκειμένου να καθορίσει τις οριογραμμές Αιγιαλού - Παραλίας, στη θέση «ΛΑΚΚΕΣ» Δήμου Κρανιδίου Ν. Αργολίδας.

Η Επιτροπή αφού έλαβε υπόψη:

1) Την από 19.9.2003 αίτηση του Μιχαήλ Καραγιάννη.

2) Το από Σεπτεμβρίου 2003 τοπογραφικό διάγραμμα, που συντάχθηκε από τον Αντώνη Αντωνόπουλο, Τοπογράφο Μηχ/κό, σε κλίμακα 1:500, σε -2- πινακίδες, ελέγχθηκε για την ακρίβεια της αποτύπωσης από τον Αλέξανδρο Σερετόπουλο, Πολιτικό Μηχ/κό, υπάλληλο της Τ.Υ.Δ.Κ. Ν.Αργολίδας στις 30.9.2003 και θεωρήθηκε την ίδια ημερομηνία από τον Δημήτριο Μπασιάκο, Προϊστάμενο της ίδιας Υπηρεσίας, όπως ορίζεται σχετικά (Ν. 2971/2001 - άρθρο 4 παρ. 2).

3) Τις διατάξεις του Ν. 2971/2001 «περί αιγιαλού και παραλίας» και συγκεκριμένα του άρθρου 9 αυτού, και αφού μετέβη επί τόπου, διαπίστωσε ότι:

1. Ι. Η μορφολογία της ακτής συνίσταται από χαλαρά ιζήματα, που έχουν προκύψει από αποσάθρωση μητρικών πετρωμάτων και έχουν εύρος από 3 - 10 μ. και ύψος αυχένα 1.0 μ.

ΙΙ. Της ακτής συνέχονται πεδινές εκτάσεις.

ΙΙΙ. Το φυσικό όριο βλάστησης συνιστάται από δενδρώδη βλάστηση (ελιές) και σημειακά από θαμνώδη βλάστηση (κέδροι, σχίνοι).

2. Στην περιοχή δεν υπάρχουν αξιόλογοι φυσικοί πόροι.

3. Τα μετεωρολογικά στοιχεία της περιοχής δείχνουν ότι πρόκειται για σχετικά προστατευμένη περιοχή που προσβάλεται από δυτικούς ανέμους έντασης μέχρι 8 Β.

4. Ο πυθμένας της θάλασσας είναι ομαλός και αμμώδης - χαλικώδης.

5. Πρόκειται για περιοχή με σχετικά μεγάλο ανάπτυγμα πελάγους προς δυσμάς (περίπου 15 χλμ). και έτσι η ένταση του κυματικού πεδίου είναι αρκετά μεγάλη.

6. Στην ζώνη αιγιαλού και της παραλίας δεν υπάρχουν κατασκευές.

7. Στην περιοχή δεν υφίστανται συγκεκριμένες χωροταξικές κατευθύνσεις και χρήσεις γής.

8. Στην περιοχή δεν υπάρχουν καταγεγραμμένες δημόσιες εκτάσεις.

9. Δεν υπάρχει κτηματολόγιο στην περιοχή αυτή.

10. Δεν υπάρχουν ευπαθή οικοσυστήματα καθώς και προστατευόμενες περιοχές στην περιοχή, αποφασίζει:

Καθορίζει επί του διαγράμματος αυτού, με κόκκινη συνεχή πολυγωνική γραμμή και με στοιχεία 1 ≡ 1, 2, 3, ..., 12, 13, 14, την οριογραμμή του Αιγιαλού.

Καθορίζει επίσης με κίτρινη συνεχή πολυγωνική γραμμή και με στοιχεία 1΄ ≡ 1΄, 2΄, 3΄, ..., 12΄, 13΄, 14΄, την οριογραμμή Παραλίας (σε απόσταση 10 μ. από την οριογραμμή του Αιγιαλού), προκειμένου να εξασφαλισθεί η επικοινωνία ξηράς - θάλασσας και αντίθετα, ακόμη δε για την εξυπηρέτηση εξωραϊστικών και λοιπών κοινωφελών σκοπών (σχετικό το άρθρο 1 παραγρ. 2 του Ν. 2971/2001). Όλες οι κορυφές των γραμμών εξασφαλίζονται με ορθογώνιες συντεταγμένες εξαρτημένου συστήματος της Γ.Υ.Σ.


Η Επιτροπή

Η Πρόεδρος
ΜΑΡΙΑ ΣΑΡΡΗ

Τα Μέλη
ΔΗΜΗΤΡΙΟΣ ΜΠΑΣΙΑΚΟΣ
ΑΝΔΡΕΑΣ ΘΕΟΦΙΛΟΥ
ΓΕΩΡΓΙΟΣ ΣΚΛΗΡΗΣ
ΛΥΜΠΕΡΗΣ ΚΟΥΝΑΣ

15900 15850 15800 15750 15700 15650


11650 11700 11750 11800 11850 11900

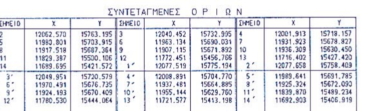

ΣΥΝΤΕΤΑΓΜΕΝΕΣ ΟΡΙΩΝ

ΣΗΜΕΙΟ	X	Y	ΣΗΜΕΙΟ	X	Y	ΣΗΜΕΙΟ	X	Y
2	12062.570	15763.195	3	12040.452	15732.995	4	12001.913	15718.157
5	11980.801	15703.915	6	11963.134	15690.031	7	11931.923	15678.827
8	11917.518	15687.364	9	11907.115	15671.892	10	11936.309	15630.450
11	11829.387	15500.106	12	11772.451	15456.766	13	11716.402	15427.420
14	11689.695	15421.572	1΄	12077.519	15775.194	2΄	12077.658	15758.409
3΄	12049.951	15720.579	4΄	12008.891	15704.770	5΄	11989.641	15691.785
6΄	11970.491	15676.735	7΄	11937.481	15664.885	8΄	11925.324	15672.090
9΄	11924.193	15670.409	10΄	11955.144	15629.760	11΄	11839.870	15489.234
12΄	11780.530	15444.064	13΄	11721.577	15413.198	14΄	11692.903	15406.919

ΑΠΟΣΠΑΣΜΑ ΧΑΡΤΗ 1:50000

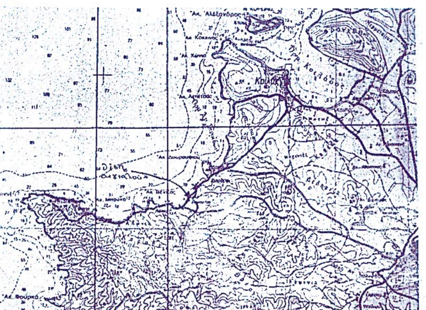

ΥΠΟΜΝΗΜΑ ΕΠΙΤΡΟΠΗΣ

1. Το παρόν τοπογραφικό διάγραμμα συνοδεύει την από 30-9-2003 έκθεση της επιτροπής καθορισμού των ορίων αιγιαλού και παραλίας κ. θέσεων αμμοληψίας σύμφωνα με το άρθρο 100 του Π.Δ. 284/88, όπως τροποποιήθηκε με το Α.3 παρ. 1 του Ν. 2971/2001 "περί αιγιαλού και παραλίας".

2. (κόκκινη)1-1,2,......,13,14 οριογραμμή αιγιαλού
   (κίτρινη)1΄-1΄,2΄,......,13΄,14΄ οριογραμμή παραλίας

3. Οι κορυφές των οριογραμμών εξασφαλίζονται όπως φαίνεται στο διάγραμμα, με ορθογώνιες συντεταγμένες Γ.Υ.Σ.

4. Μέσα στη ζώνη του αιγιαλού και της παραλίας δεν υπάρχουν περιφράξεις κ. κτίσματα.

Η ΕΠΙΤΡΟΠΗ

Η ΠΡΟΕΔΡΟΣ

ΜΑΡΙΑ ΣΑΡΡΗ
ΠΕ ΕΦΟΡΙΑΚΟΣ
ΜΕ ΒΑΘΜΟ Α΄

ΤΑ ΜΕΛΗ

2)

3)

4)

5)

ΣΥΜΒΟΛΙΣΜΟΙ

Ξηρολιθιά

Βράχος

Φυσικό πρανές

Κέντρο Φ.Χ. 1:100.000
ΕΡΜΙΟΝΗ-ΥΔΡΑ
φ = 37 15
λ =-0 45

λ =-0 45

Υψομετρική Αφετηρία : Μέση Στάθμη θάλασσας

ΜΕΘΟΔΟΣ ΤΡΙΓΩΝΙΣΜΟΥ : επίλυση δικτύου με την ΜΕΤ

ΤΡΙΓΩΝΟΜΕΤΡΙΚΑ ΣΗΜΕΙΑ ΕΞΑΡΤΗΣΗΣ
35057 Αγ. Σπυρίδων 12319.02 16282.03
35049 Παναγίτσα 11609.78 14895.45

ΣΥΝΤΕΤΑΓΜΕΝΕΣ ΣΤΑΣΕΩΝ
Σ1 12024.068 15875.705
Σ2 11964.157 15708.334
Σ3 11952.664 15671.588
Σ4 11951.585 15653.768
Σ5 11878.178 15568.712

ΕΛΕΓΧΘΗΚΕ ΕΠΙ ΤΟΠΟΥ
ΓΙΑ ΤΗΝ ΑΚΡΙΒΕΙΑ ΤΗΣ ΑΠΟΤΥΠΩΣΗΣ
Ναύπλιο 30-9-2003
Ο ΜΗΧ/ΚΟΣ Τ.Υ.Δ.Κ.



ΘΕΩΡΗΘΗΚΕ
Ναύπλιο 30-9-2003
Ο ΠΡΟΪΣΤΑΜΕΝΟΣ ΤΥΔΚ



Για τεχνικούς λόγους το σχεδιάγραμμα έγινε σμίκρυνση ... 81 %

ΤΕΧΝΙΚΟ ΓΡΑΦΕΙΟ
ΜΕΤΡΗΣΗ ΕΠΕ - ΑΝΤΩΝΗΣ ΑΝΤΩΝΟΠΟΥΛΟΣ
ΚΡΑΝΙΔΙ 21300
ΤΗΛ. 07540-22450

ΕΡΓΟΔΟΤΗΣ
ΜΙΧΑΛΗΣ ΚΑΡΑΓΙΑΝΝΗΣ

ΕΡΓΟ
ΑΠΟΤΥΠΩΣΗ ΠΑΡΑΛΙΑΚΗΣ ΖΩΝΗΣ ΓΙΑ ΤΟΝ ΚΑΘΟΡΙΣΜΟ ΑΙΓΙΑΛΟΥ ΚΑΙ ΠΑΡΑΛΙΑΣ

ΘΕΣΗ
ΛΑΚΚΕΣ ΚΡΑΝΙΔΙΟΥ

ΘΕΜΑ ΣΧΕΔΙΟΥ
ΤΟΠΟΓΡΑΦΙΚΟ ΔΙΑΓΡΑΜΜΑ ΜΕ ΙΣΟΥΨΕΙΣ

ΑΡΙΘΜΟΣ ΣΧΕΔΙΟΥ 1


ΚΛΙΜΑΚΑ 1:500
ισοδιάσταση=1.00

ΧΡΟΝΟΣ ΜΕΛΕΤΗΣ : 9.2003

ΥΠΟΓΡΑΦΗ

ΣΦΡΑΓΙΔΑ


ΑΝΤΩΝΗΣ ΑΘ. ΑΝΤΩΝΟΠΟΥΛΟΣ
ΑΓΡΟΝΟΜΟΣ - ΤΟΠΟΓΡΑΦΟΣ ΜΗΧΑΝΙΚΟΣ Ε.Μ.Π.
ΔΙΔΑΚΤΩΡ ΠΑΝΕΠΙΣΤΗΜΙΟΥ ΑΝΝΟΒΕΡΟΥ - ΓΕΡΜΑΝΙΑ
ΜΕΛΟΣ Τ.Ε.Ε. - Αριθμ. Μητρώου 32323

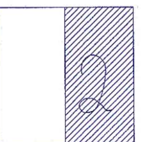

ΣΥΝΤΕΤΑΓΜΕΝΕΣ ΟΡΙΩΝ

ΣΗΜΕΙΟ	X	Y	ΣΗΜΕΙΟ	X	Y	ΣΗΜΕΙΟ	X	Y
2	12062.570	15763.195	3	12040.452	15732.995	4	12001.913	15718.157
5	11980.801	15703.915	6	11963.134	15690.031	7	11931.923	15678.827
8	11917.518	15687.364	9	11907.115	15671.892	10	11936.309	15630.450
11	11829.387	15500.106	12	11772.451	15456.766	13	11716.402	15427.420
14	11689.695	15421.572	1΄	12077.519	15775.194	2΄	12077.658	15758.409
3΄	12049.951	15720.579	4΄	12008.891	15704.770	5΄	11989.641	15691.785
6΄	11970.491	15676.735	7΄	11937.481	15664.885	8΄	11925.324	15672.090
9΄	11924.193	15670.409	10΄	11955.144	15629.760	11΄	11839.870	15489.234
12΄	11780.530	15444.064	13΄	11721.577	15413.198	14΄	11692.903	15406.919

ΑΠΟΣΠΑΣΜΑ ΧΑΡΤΗ 1:50000

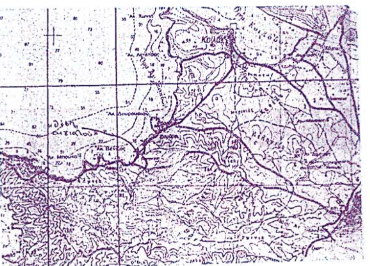

ΥΠΟΜΝΗΜΑ ΕΠΙΤΡΟΠΗΣ

1. Το παρόν τοπογραφικό διάγραμμα συνοδεύει την από 30-9-2003 έκθεση της επιτροπής καθορισμού των ορίων αιγιαλού και παραλίας κ. θέσεων αμμοληψίας σύμφωνα με το άρθρο 100 του Π.Δ. 284/88, όπως τροποποιήθηκε με το Α.3 παρ. 1 του Ν. 2971/2001 "περί αιγιαλού και παραλίας".
2. (κόκκινη)1≡1,2,......,13,14 οριογραμμή αιγιαλού
   (κίτρινη)1≡1΄,2΄,......,13΄,14΄ οριογραμμή παραλίας
3. Οι κορυφές των οριογραμμών εξασφαλίζονται όπως φαίνεται στο διάγραμμα, με ορθογώνιες συντεταγμένες Γ.Υ.Σ.
4. Μέσα στη ζώνη του αιγιαλού και της παραλίας δεν υπάρχουν περιφράξεις κ. κτίσματα.

Η ΕΠΙΤΡΟΠΗ

Η ΠΡΟΕΔΡΟΣ

ΤΑ ΜΕΛΗ

2)

3)

4)

5)

ΜΑΡΙΑ ΣΑΡΡΩ
ΠΕ ΕΦΟΡΙΑΚΕΣ
ΜΕ ΒΑΘΜΟ Α

ΣΥΜΒΟΛΙΣΜΟΙ

Ξηρολιθιά

Βράχος

φυσικό πρανές

Κέντρο Φ.Χ. 1:100.000
ΕΡΜΙΟΝΗ-ΥΔΡΑ
φ = 37 15
λ =-0 45

Υψομετρική Αφετηρία : Μέση Στάθμη Θάλασσας

Καθορισμός ορίων αιγιαλού-παραλίας με την αρ. 10086/10-9-81 απόφαση Νομάρχη Αργολίδας ΦΕΚ 651Δ/13-11-1981

θάλασσα

Νικόλαος Κουτογιάννης

Εκκλησία Κουτογιάννη

Κέντρο Φ.Χ. 1:100.000
ΕΡΜΙΟΝΗ-ΥΔΡΑ
φ = 37 15
λ =-0 45

Υψομετρική Αφετηρία : Μέση Στάθμη Θάλασσας

ΜΕΘΟΔΟΣ ΤΡΙΓΩΝΙΣΜΟΥ : επίλυση δικτύου με την ΜΕΤ

ΤΡΙΓΩΝΟΜΕΤΡΙΚΑ ΣΗΜΕΙΑ ΕΞΑΡΤΗΣΗΣ

35057	Αγ. Σπυρίδων	12319.02	16282.03
35049	Παναγίτσα	11609.78	14895.45

ΣΥΝΤΕΤΑΓΜΕΝΕΣ ΣΤΑΣΕΩΝ

Σ1	12024.068	15875.705
Σ2	11964.157	15708.334
Σ3	11952.664	15671.588
Σ4	11951.585	15653.768
Σ5	11878.178	15568.712

ΕΘΝΙΚΟ ΤΥΠΟΓΡΑΦΕΙΟ
Για τεχνικούς λόγους στο σχεδιόγραμμα έγινε σμίκρυνση κατά ποσοστό 31 %

ΕΛΕΓΧΘΗΚΕ ΕΠΙ ΤΟΠΟΥ
ΓΙΑ ΤΗΝ ΑΚΡΙΒΕΙΑ ΤΗΣ ΑΠΟΤΥΠΩΣΗΣ
Ναύπλιο 30-9-2003
Ο ΜΗΧ/ΚΟΣ Τ.Υ.Δ.Κ.

ΑΛΕΞΑΝΔΡΟΣ ΣΕΡΕΤΟΠΟΥΛΟΣ
ΠΟΛΙΤΙΚΟΣ ΜΗΧΑΝΙΚΟΣ

ΘΕΩΡΗΘΗΚΕ
Ναύπλιο 30-9-2003
Ο ΠΡΟΪΣΤΑΜΕΝΟΣ ΤΥΔΚ

ΔΗΜΗΤΡΗΣ ΜΠΑΣΙΑΚΟΣ
ΠΟΛ. ΜΗΧΑΝΙΚΟΣ Ε.Μ.Π.

ΤΕΧΝΙΚΟ ΓΡΑΦΕΙΟ
ΜΕΤΡΗΣΗ ΕΠΕ - ΑΝΤΩΝΗΣ ΑΝΤΩΝΟΠΟΥΛΟΣ
ΚΡΑΝΙΔΙ 21300
ΤΗΛ. 07540-22450

ΕΡΓΟΔΟΤΗΣ
ΜΙΧΑΛΗΣ ΚΑΡΑΓΙΑΝΝΗΣ

ΕΡΓΟ
ΑΠΟΤΥΠΩΣΗ ΠΑΡΑΛΙΑΚΗΣ ΖΩΝΗΣ ΓΙΑ ΤΟΝ ΚΑΘΟΡΙΣΜΟ ΑΙΓΙΑΛΟΥ ΚΑΙ ΠΑΡΑΛΙΑΣ

ΘΕΣΗ
ΛΑΚΚΕΣ ΚΡΑΝΙΔΙΟΥ

ΘΕΜΑ ΣΧΕΔΙΟΥ
ΤΟΠΟΓΡΑΦΙΚΟ ΔΙΑΓΡΑΜΜΑ ΜΕ ΙΣΟΥΨΕΙΣ


ΑΡΙΘΜΟΣ ΣΧΕΔΙΟΥ 2

ΚΛΙΜΑΚΑ 1:500
ισοδιάσταση=1.00

ΧΡΟΝΟΣ ΜΕΛΕΤΗΣ : 9.2003

ΥΠΟΓΡΑΦΗ

ΣΦΡΑΓΙΔΑ
ΑΝΤΩΝΗΣ Αθ. ΑΝΤΩΝΟΠΟΥΛΟΣ
ΑΓΡΟΝΟΜΟΣ - ΤΟΠΟΓΡΑΦΟΣ ΜΗΧΑΝΙΚΟΣ Ε.Μ.Π.
ΔΙΔΑΚΤΩΡ ΠΑΝΕΠΙΣΤΗΜΙΟΥ ΑΝΝΟΒΕΡΟΥ - ΓΕΡΜΑΝΙΑ
ΜΕΛΟΣ Τ.Ε.Ε. - Αριθμ. Μητρώου 32323
ΚΡΑΝΙΔΙ 213 00 - τηλ. (0754) 0 22450

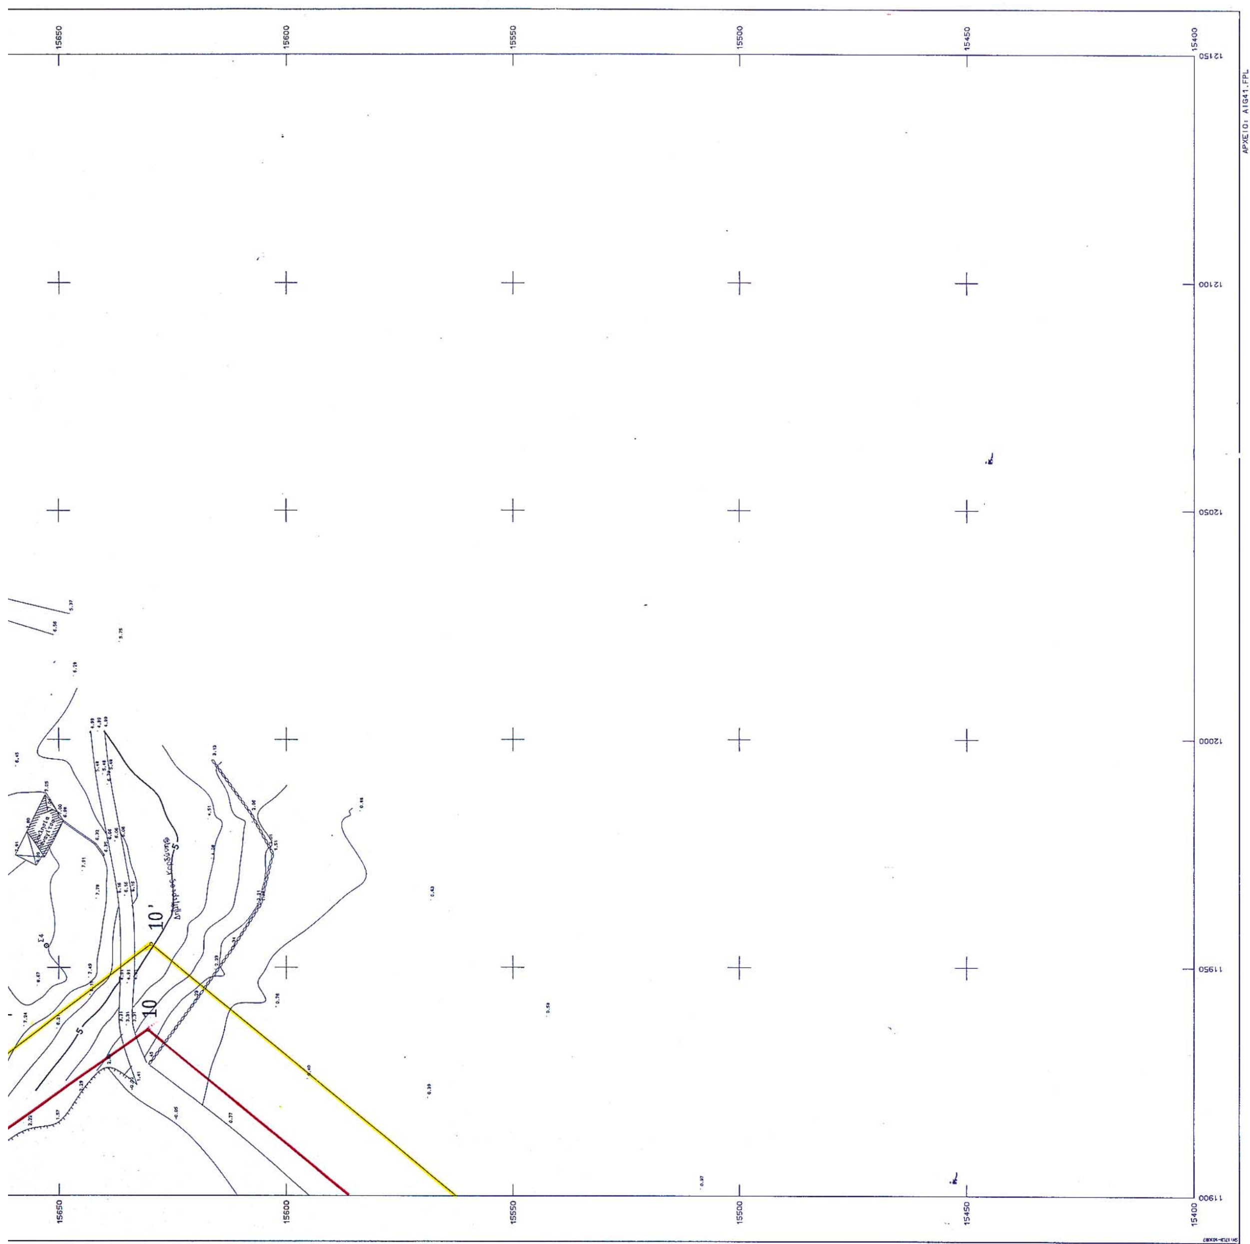

Αριθ. ΟΙΚ. 16657 (3)

Καθορισμός ορίων αιγιαλού και δημιουργία ζώνης παραλίας στην θέση «ΛΙΜΝΟΘΑΛΑΣΣΑ» Βερβερόντας Πορτοχελίου Δήμου Κρανιδίου Ν. Αργολίδας.

Η ΓΕΝΙΚΗ ΓΡΑΜΜΑΤΕΑΣ
ΠΕΡΙΦΕΡΕΙΑΣ ΠΕΛΟΠΟΝΝΗΣΟΥ

Έχοντας υπόψη:

1. Τις διατάξεις του Ν. 2971/2001 (ΦΕΚ 285/τ. Α΄/19.12.2001), «περί αιγιαλού και παραλίας».

2. Τις διατάξεις του Ν.Δ. 439/1970 «περί συμπληρώσεως των διατάξεων περί αιγιαλού».

3. Τις διατάξεις του Ν. 3200/1955 «περί διοικητικής αποκέντρωσης» όπως αυτές τροποποιήθηκαν και ισχύουν σήμερα με τα Ν.Δ. 532/1970, Β.Δ. 704/1970, Β.Δ. 705/1970, Β.Δ. 192/1972, Π.Δ. 71/1984, Π.Δ. 347/1986, Ν. 2026/1992 και Π.Δ. 97/1993.

4. Τις διατάξεις του άρθρου 19 παραγρ. 5 Ν. 2344/1995, του άρθρου 52 παρ. 6 Ν. 2218/1994, του άρθρου 4 παρ. 7 του Ν. 2240/1994, δυνάμει των οποίων αρμοδιότητες του Υπουργείου Οικονομικών που είχαν μεταβιβασθεί στους Νομάρχες, ανήκουν στον Περιφερειακό Δ/ντή, σε συνδυασμό με αυτές του άρθρου 14 παρ. 2 του Ν. 2399/1996 με τις οποίες προβλέπεται η κατάργηση των θέσεων των Περ/κών Δ/ντών, οι αρμοδιότητες πλέον του οποίου περιήλθαν στον Γενικό Γραμματέα της Περιφέρειας και ασκούνται από τον Αναπληρωτή Περ/κό Δ/ντή.

5. Τις διατάξεις του τετάρτου εδαφίου της παρ. 2 του άρθρου 1 και της παρ. 6 του ιδίου άρθρου του Ν. 2503/1997 «Διοίκηση, οργάνωση, στελέχωση της Περιφέρειας, ρύθμιση θεμάτων για την Τοπική Αυτοδιοίκηση και άλλες διατάξεις» (ΦΕΚ 107/Α΄), σύμφωνα με τις οποίες οι Περιφερειακές Υπηρεσίες του Υπουργείου Οικονομικών, που συγκροτούσαν την Περιφερειακή Διοίκηση του Νομού ή της Νομαρχίας, δεν υπήχθησαν στην ενιαία οργανική μονάδα της Περιφέρειας, ούτε καταργήθηκαν, αλλά αποτελούν από 1.9.1997, Υπηρεσίες του Υπουργείου Οικονομικών.

6. Το υπ' αριθμ. 28979/31.7.1997 έγγραφο της Δ/νσης Διοίκησης του Υπουργείου Εσωτερικών, Δημ. Διοίκησης και Αποκέντρωσης, σύμφωνα με το οποίο οι αρμοδιότητες του Γενικού Γραμματέα της Περιφέρειας σε θέματα Υπηρεσιών του Υπουργείου Οικονομικών, μεταφέρονται από 1.9.1997 στον Υπουργό Οικονομικών.

7. Την αριθμ. 14650/ΔΙ0Ε85/17.3.2004 (ΦΕΚ 519 τ.Β΄/17.3.2004) κοινή απόφαση των Πρωθυπουργού και Υπουργού Οικονομικών, περί καθορισμού αρμοδιοτήτων του Υφυπουργού Οικονομίας και Οικονομικών.

8. Τις διατάξεις της παρ. 21 του άρθρου 46 του Ν. 3220/2004 (ΦΕΚ 15/τ.Α΄/28.1.2004) «Μεταβίβαση αρμοδιοτήτων του Υπουργού Οικονομίας και Οικονομικών στον Γενικό Γραμματέα της Περιφέρειας.

9. Το υπ' αριθμ.1030067/296/Α0006/7.4.2004 έγγραφο της Δ/νσης Οργάνωσης της Γενικής Δ/νσης Διοικητικής Υποστήριξης του Υπουργείου Οικονομίας και Οικονομικών «Διευκρινήσεις για τις αρμοδιότητες των Υφυπουργών Οικονομίας και Οικονομικών που περιέρχονται από 10.4.2004 στους Γεν. Γραμματείς Περιφερειών».

10. Την από 21.1.2004 έκθεση της Επιτροπής καθορισμού των ορίων αιγιαλού, παραλίας, στη θέση «Λιμνοθάλασσα» Βερβερόντας Πορτοχελίου Δήμιου Κρανιδίου Ν. Αργολίδας και το από Δεκεμβρίου 2003 τοπογραφικό διάγραμμα, που συντάχθηκε από τον Αντώνη Αντωνόπουλο, Τοπογράφο Μηχ/κό, σε κλίμακα 1:500, σε 1 πινακίδα, το οποίο ελέγχθηκε για την ακρίβεια της αποτύπωσης από τον Παντελή Αναστάσιο, Τοπογράφο Μηχ/κό της Κτηματικής Υπηρεσίας στις 21.1.2004 και θεωρήθηκε την ίδια ημερομηνία από τον Δημήτριο Μπασιάκο, Προϊστάμενο της Τ.Υ.Δ.Κ. Ν. Αργολίδας

11. Το υπ' αριθμ. Φ.544.5/376/03/Αριθ.Σχ.509/23.4.2004 έγγραφο του Γενικού Επιτελείου Ναυτικού, αποφασίζουμε:

Επικυρώνουμε την από 21.1.2004 έκθεση της κατά το άρθρο 3 του Ν. 2971/2001 αρμόδιας Επιτροπής, περί χάραξης των ορίων αιγιαλού, παραλίας, στη θέση «Λιμνοθάλασσα» Βερβερόντας Πορτοχελίου Δήμου Κρανιδίου Ν. Αργολίδας και το από Δεκεμβρίου 2003 τοπογραφικό διάγραμμα, που συντάχθηκε από τον Αντώνη Αντωνόπουλο, Τοπογράφο Μηχ/κό, σε κλίμακα 1:500, σε 1 πινακίδα, το οποίο ελέγχθηκε για την ακρίβεια της αποτύπωσης από τον Παντελή Αναστάσιο, Τοπογράφο Μηχ/κό της Κτηματικής Υπηρεσίας στις 21.1.2004 και θεωρήθηκε την ίδια ημερομηνία από τον Δημήτριο Μπασιάκο, Προϊστάμενο της Τ.Υ.Δ.Κ. Ν. Αργολίδας.

Στο τοπογραφικό αυτό διάγραμμα καθορίστηκε η οριογραμμή του αιγιαλού με κόκκινη συνεχή πολυγωνική γραμμή, με στοιχεία 1, 2, 3, 4, 5, 6.

Η οριογραμμή της παραλίας με κίτρινη συνεχή πολυγωνική γραμμή, με στοιχεία 1΄, 2΄, 3΄, 4΄, 5΄, 6΄.

Αποφαίνεται ότι δεν υφίσταται παλαιός αιγιαλός.

Η ζώνη παραλίας έχει μεταβλητό πλάτος από 15 μ. έως 10 μ., διότι δεν εξυπηρετούνται οι σκοποί του άρθρου 1 παρ. 2 του Ν. 2971/2001.

Μέσα στον Αιγιαλό και στην ζώνη της Παραλίας υπάρχουν κατασκευές (ξύλινες προβλήτες).

Η απόφαση αυτή μαζί με την έκθεση της Επιτροπής και το τοπογραφικό διάγραμμα, να δημοσιευθούν στην Εφημερίδα της Κυβερνήσεως.

Τρίπολη, 16 Νοεμβρίου 2004

Η Γενική Γραμματέας Περιφέρειας
ΑΓΓΕΛΑ ΑΒΟΥΡΗ

(ΟΡΘΗ ΕΠΑΝΑΛΗΨΗ)
ΕΚΘΕΣΗ

Ναύπλιο, σήμερα 21.1.2004, ημέρα Τετάρτη, συνέρχεται η Επιτροπή Καθορισμού των ορίων του Αιγιαλού και Παραλίας και θέσεων αμμοληψίας (άρθρου 100 Π.Δ. 284/1988, όπως τροποποιήθηκε με το άρθρο 3 παρ. 1 του Ν. 2971/2001 «περί Αιγιαλού και Παραλίας») στο Κατάστημα της Κτηματικής Υπηρεσίας Ν. Αργολίδας, αποτελούμενη από τους:

1. Σαρρή Μαρία, Προϊσταμένη της Κτηματικής Υπηρεσίας Ν. Αργολίδας.

2. Παντελή Αναστάσιο,του Κλάδου ΠΕ/Β΄ Τοπογράφο Μηχ/κό της Κτηματικής Υπηρεσίας Ν. Αργολίδας.

3. Κάγκα Ανδρέα, Υπολιμενάρχη Πορτοχελίου.

4. Σκλήρη Γεώργιο, Δ/ντή της Δ/νσης Πολεοδομίας της Νομ/κής Αυτ/σης Αργολίδας.

5. Αθανασούλη Ιωάννη,του Κλάδου ΠΕ/Δ΄ Μηχ/κών, αναπληρωτή Δ/ντή της Δ/νσης ΠΕΧΩ Πελοποννήσου, με γραμματέα την Μηναίου Κων/να, του Κλάδου ΔΕ/Α' Εφορ/κών, υπάλληλο της Κτηματικής Υπηρεσίας Ν. Αργο-

λίδας, προκειμένου να καθορίσει τις οριογραμμές Αιγιαλού - Παραλίας, στη θέση «ΛΙΜΝΟΘΑΛΑΣΣΑ ΒΕΡΒΕΡΟΝΤΑΣ» Πορτοχελίου Δήμου Κρανιδίου Ν.Αργολίδας.

Η Επιτροπή αφού έλαβε υπόψη:

1) Την από 5.12.2003 αίτηση των Δημητρίου, Ανδρέα, Σωτηρίου και Αγγέλου Βλαχογιάννη.

2) Το από Δεκεμβρίου 2003 τοπογραφικό διάγραμμα, που συντάχθηκε από τον Αντώνη Αντωνόπουλο, Τοπογράφο Μηχ/κό, σε κλίμακα 1:500, σε 1 πινακίδα, το οποίο ελέγχθηκε για την ακρίβεια της αποτύπωσης από τον Παντελή Αναστάσιο, Τοπογράφο Μηχ/κό της Κτηματικής Υπηρεσίας στις 21.1.2004 και θεωρήθηκε την ίδια ημερομηνία από τον Δημήτριο Μπασιάκο, Προϊστάμενο της Τ.Υ.Δ.Κ. Ν. Αργολίδας, όπως ορίζεται σχετικά (Ν. 2971/2001 - άρθρο 4 παρ. 2).

3) Τις διατάξεις του Ν. 2971/2001 «περί αιγιαλού και παραλίας» και συγκεκριμένα του άρθρου 9 αυτού, και αφού μετέβη επί τόπου, διαπίστωσε ότι:

1. Ι. Η μορφολογία της ακτής συνίσταται από χαλαρά ιζήματα (άμμος-ιλύς) που έχουν προκύψει από αποσάθρωση μητρικών πετρωμάτων σε βάθος 2 - 5 μ. εναλασσόμενους με βραχώδεις χαμηλούς σχηματισμούς.

ΙΙ. Της ακτής συνέχονται λοφώδεις εκτάσεις με έδαφος ημιβραχώδες.

ΙΙΙ. Το φυσικό όριο βλάστησης συνιστάται από δενδρώδη βλάστηση (ελιές) και από αραιή θαμνώδη φυσική βλάστηση (σχίνοι).

2. Στην περιοχή δεν υπάρχουν αξιόλογοι φυσικοί πόροι.

3. Τα μετεωρολογικά στοιχεία της περιοχής δείχνουν ότι πρόκειται για περιοχή απόλυτα προστατευμένη αφού βρίσκεται στη λιμνοθάλασσα «Βερβερόντα».

4. Ο πυθμένας της θάλασσας είναι ομαλός αμμώδης - ιλυώδης.

5. Πρόκειται για περιοχή με ανάπτυγμα πελάγους μήκους εκατοντάδων μέτρων μονό και έτσι η ένταση του κυματικού πεδίου είναι ελάχιστη.

6. Στην ζώνη αιγιαλού και της παραλίας υπάρχουν κατασκευές (ξύλινες προβλήτες).

7. Στην περιοχή δεν υφίστανται συγκεκριμένες χωροταξικές κατευθύνσεις και χρήσεις γής.

8. Στην περιοχή δεν υπάρχουν καταγεγραμμένες δημόσιες εκτάσεις.

9. Δεν υπάρχει κτηματολόγιο στην περιοχή αυτή.


10. Δεν υπάρχουν ευπαθή οικοσυστήματα καθώς και προστατευόμενες περιοχές στην περιοχή, αποφασίζει:

Καθορίζει επί του διαγράμματος αυτού, με κόκκινη συνεχή πολυγωνική γραμμή και με στοιχεία 1, 2, 3, 4, 5, 6, την οριογραμμή του Αιγιαλού. Καθορίζει επίσης με κίτρινη συνεχή πολυγωνική γραμμή και με στοιχεία 1΄, 2΄, 3΄, 4΄, 5΄, 6΄, την οριογραμμή Παραλίας (σε απόσταση μεταβλητού πλάτους από 15 μ. έως 10 μ. από την οριογραμμή του Αιγιαλού), προκειμένου να εξασφαλισθεί η επικοινωνία ξηράς - θάλασσας και αντίθετα, ακόμη δε για την εξυπηρέτηση εξωραϊστικών και λοιπών κοινωφελών σκοπών (σχετικό το άρθρο 1 Παραγρ. 2.του Ν. 2971/2001). Όλες οι κορυφές των γραμμών εξασφαλίζονται με ορθογώνιες συντεταγμένες εξαρτημένου συστήματος της Γ.Υ.Σ..


Η Επιτροπή


Η Πρόεδρος
ΜΑΡΙΑ ΣΑΡΡΗ

Τα Μέλη
ΑΝΑΣΤΑΣΙΟΣ ΠΑΝΤΕΛΗΣ
ΑΝΔΡΕΑΣ ΚΑΓΚΑΣ
ΓΕΩΡΓΙΟΣ ΣΚΛΗΡΗΣ
ΙΩΑΝΝΗΣ ΑΘΑΝΑΣΟΥΛΗΣ

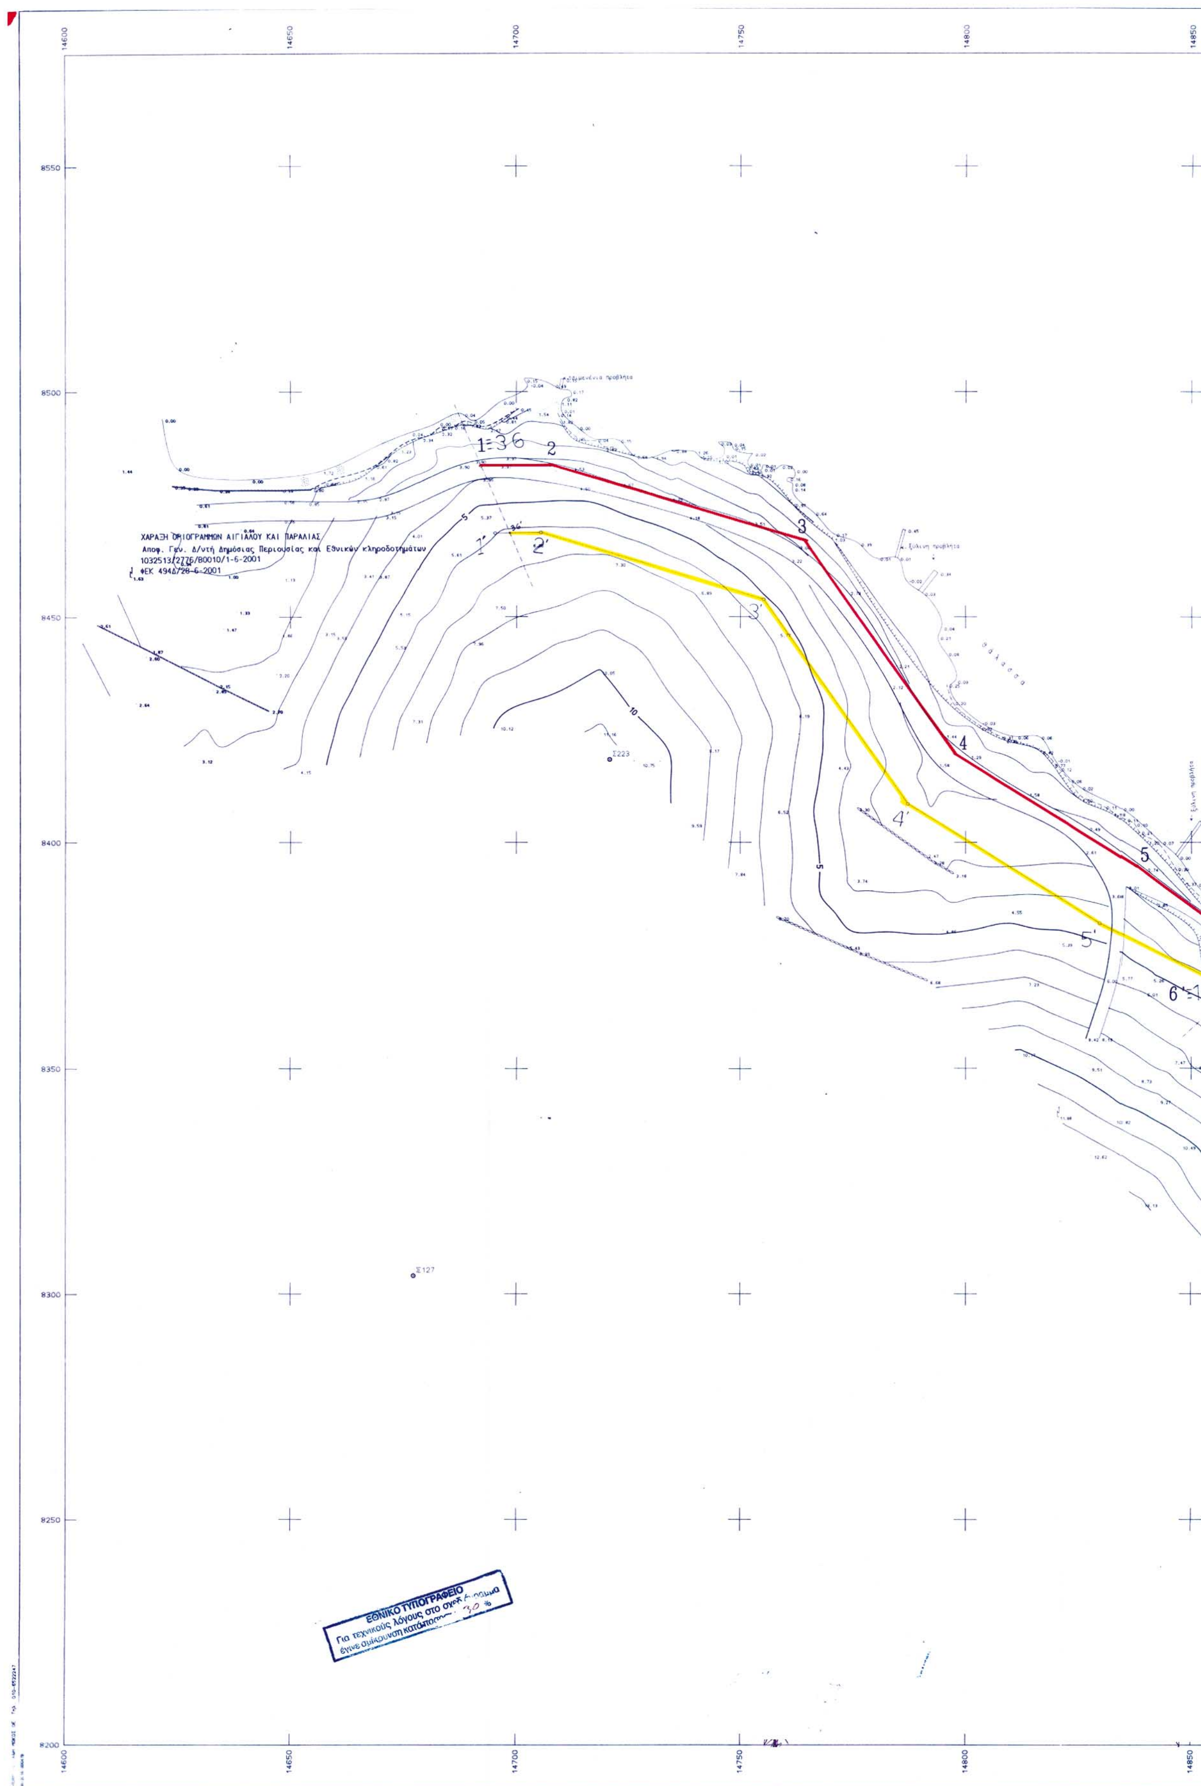

ΧΑΡΑΞΗ ΟΡΙΟΓΡΑΜΜΩΝ ΑΙΓΙΑΛΟΥ ΚΑΙ ΠΑΡΑΛΙΑΣ
Αποφ. Γεν. Δ/ντή Δημόσιας Περιουσίας και Εθνικών κληροδοτημάτων
1032513/2776/Β0010/1-6-2001
ΦΕΚ 494Δ/28-6-2001
14600
14650
14700
14750
14800
14850
8550
8500
8450
8400
8350
8300
8250
8200
1=3 6
2
3
4
5
1'
2'
3'
4'
5'
6'=1
Σ223
Σ127
ΕΘΝΙΚΟ ΤΥΠΟΓΡΑΦΕΙΟ
Για τεχνικούς λόγους στο σχέδιο
έγινε σμίκρυνση κατά 30 %

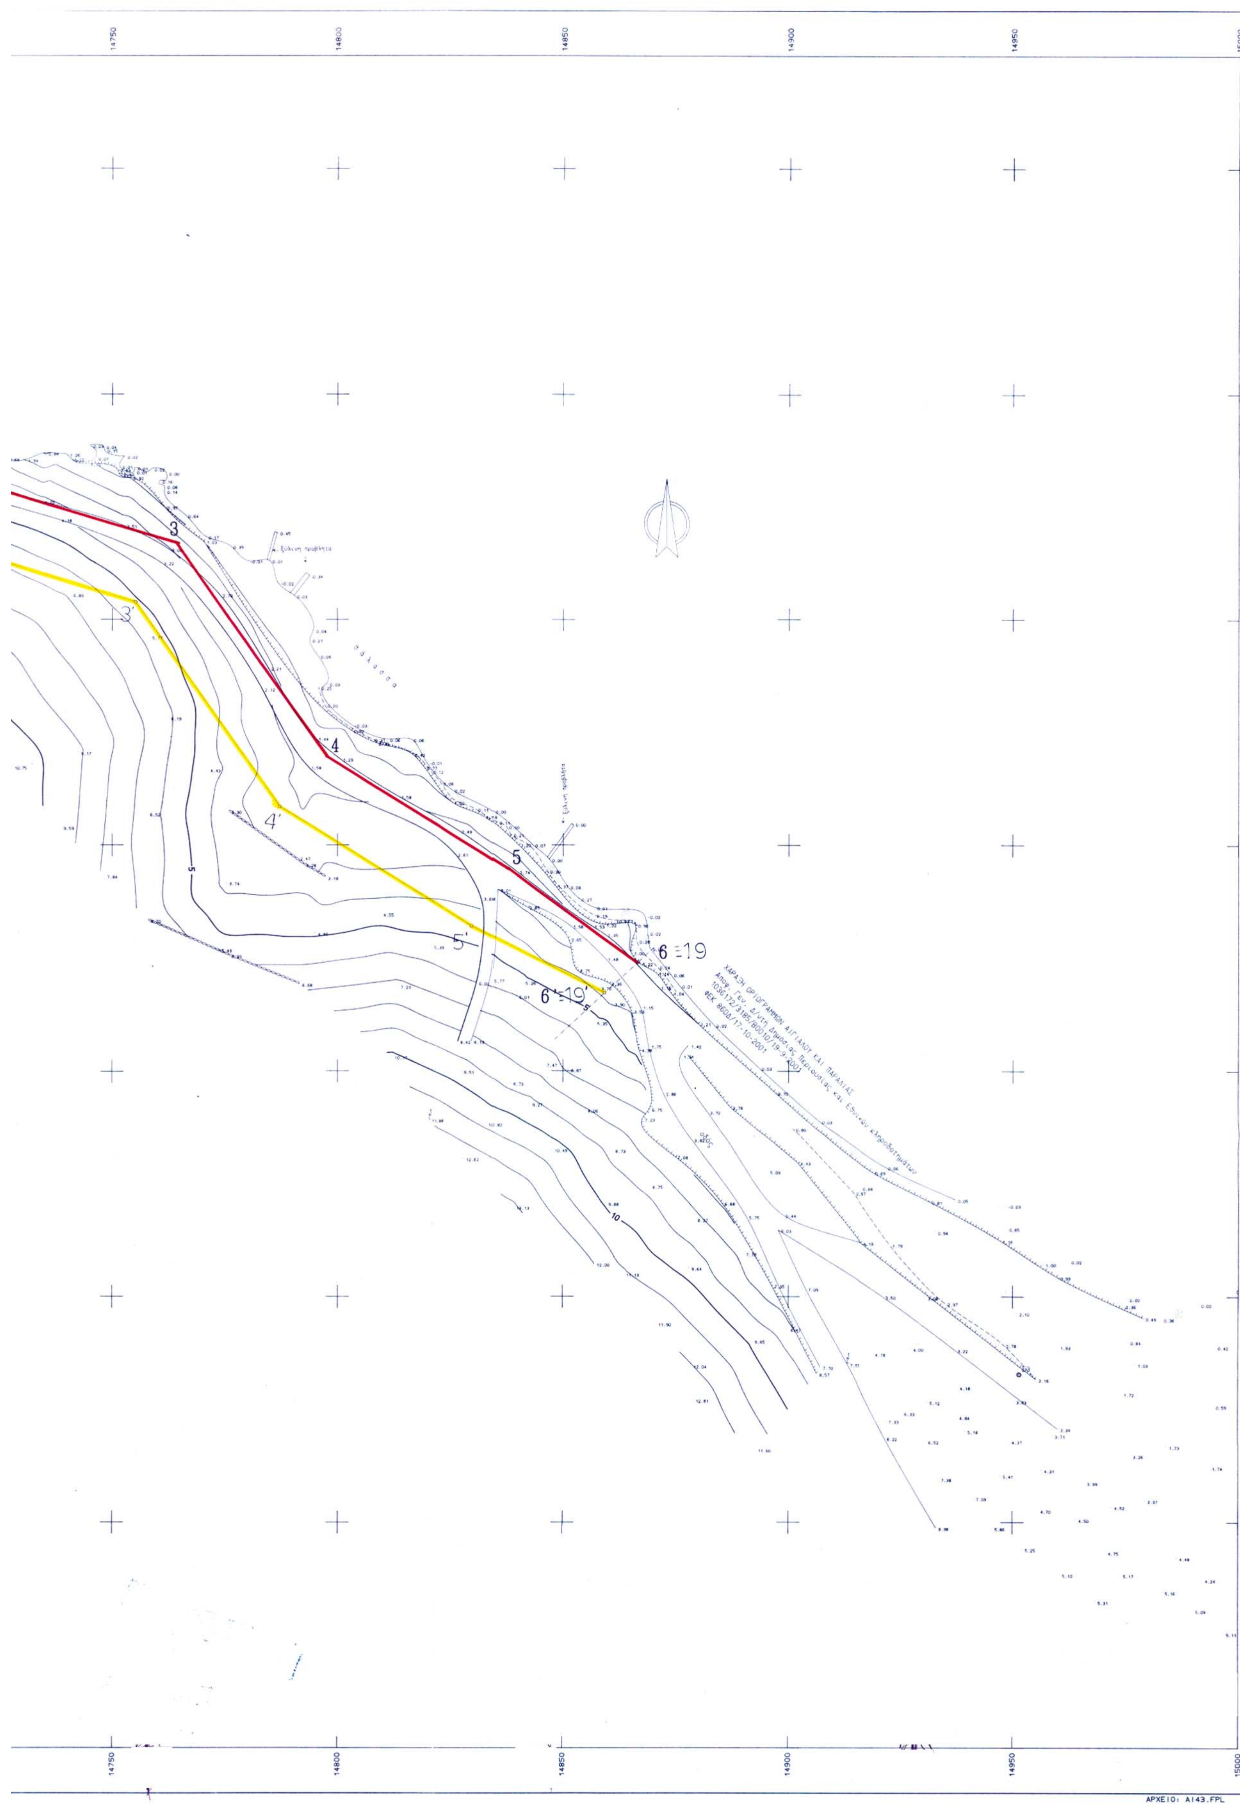

14750
14800
14850
14900
14950
15000
3
4
5
6≡19
3'
4'
5'
6'≡19'
ΑΡΧΕΙΟ: Α143.FPL

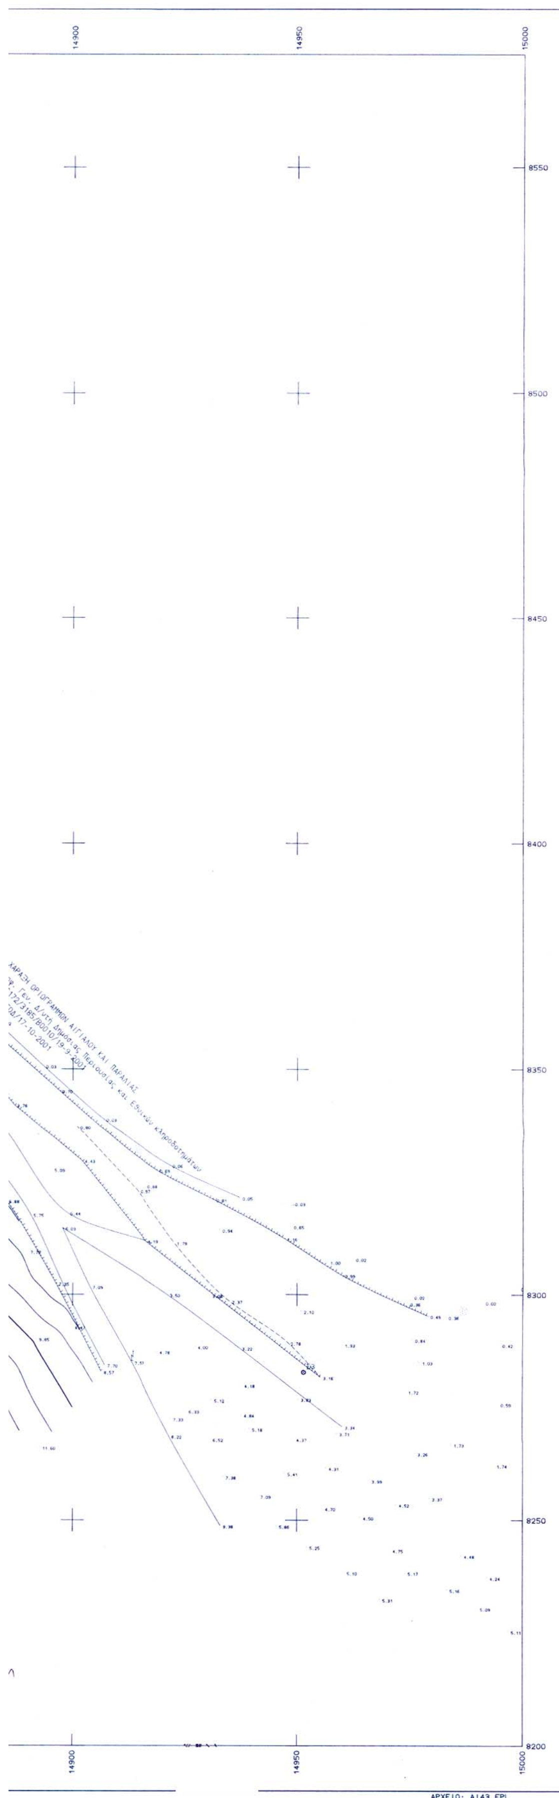

ΣΥΝΤΕΤΑΓΜΕΝΕΣ ΟΡΙΩΝ

ΣΗΜΕΙΟ	X	Y	ΣΗΜΕΙΟ	X	Y	ΣΗΜΕΙΟ	X	Y
1	14692.210	8483.452	2	14707.484	8483.618	3	14764.457	8466.854
4	14797.742	8419.721	5	14837.949	8394.819	6	14866.620	8374.083
1΄	14695.346	8468.485	2΄	14705.403	8468.594	3΄	14755.215	8453.937
4΄	14787.250	8408.575	5΄	14830.051	8382.066	6΄	14859.287	8367.285

ΑΠΟΣΠΑΣΜΑ ΧΑΡΤΗ 1:50000

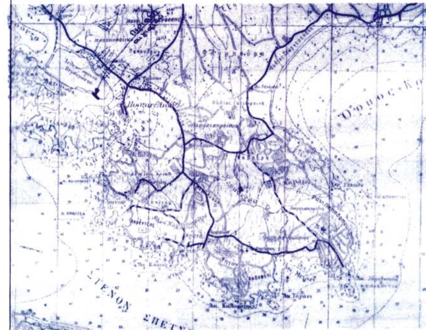

ΥΠΟΜΝΗΜΑ ΕΠΙΤΡΟΠΗΣ

1. Το παρόν τοπογραφικό διάγραμμα συνοδεύει την από 21/1/04 έκθεση της επιτροπής καθορισμού των ορίων αιγιαλού και παραλίας και θέσεων αμμοληψίας σύμφωνα με το Α. 100 του Π.Δ. 284/88, όπως τροποποιήθηκε με το Α. 3, & 1 του Ν. 2971/2001 "περί αιγιαλού κ. παραλίας"

2. (κόκκινη) 1,2,3,4,5,6 οριογραμμή αιγιαλού
(κίτρινη) 1΄,2΄,3΄,4΄,5΄,6΄ οριογραμμή παραλίας

3. Οι κορυφές των οριογραμμών εξασφαλίζονται όπως φαίνεται στο διάγραμμα, με ορθογώνιες συντεταγμένες Γ.Υ.Σ.

4. Μέσα στη ζώνη αιγιαλού & παραλίας — υπάρχουν κατασκευές (ξύλινες προβλήτες).

Η ΕΠΙΤΡΟΠΗ

Η ΠΡΟΕΔΡΟΣ
ΜΑΡΙΑ ΣΑΡΡΗ
ΠΕ ΕΦΟΡΙΑΚΟΣ
ΜΕ ΒΑΘΜΟ Α

ΤΑ ΜΕΛΗ
2)
3)
4)
5)

ΣΥΜΒΟΛΙΣΜΟΙ

Βράχος
Φυσικό πρανές
Στύλος ΔΕΗ
Αμμώδες έδαφος
Ξηρολιθιά

Κέντρο Φ.Χ. 1:100.000
ΕΡΜΙΟΝΗ-ΥΔΡΑ
φ = 37 15
λ =-0 45
Υψομετρική Αφετηρία : Μέση Στάθμη Θάλασσας

ΜΕΘΟΔΟΣ ΤΡΙΓΩΝΙΣΜΟΥ : επίλυση δικτύου με την ΜΕΤ

ΤΡΙΓΩΝΟΜΕΤΡΙΚΑ ΣΗΜΕΙΑ ΕΞΑΡΤΗΣΗΣ

35024 Σούσουρα 15125.49 8001.72
35030 Σωρόθι 14636.78 11002.83
35013 Μπούρμπουλο 9943.50 3639.19

ΣΥΝΤΕΤΑΓΜΕΝΕΣ ΣΤΑΣΕΩΝ

Σ2 15105.02 8422.62
Σ127 14677.44 8304.04
Σ147 14879.44 8771.39
Σ223 14720.62 8418.38

ΕΛΕΓΧΘΗΚΕ ΕΠΙ ΤΟΠΟΥ
ΓΙΑ ΤΗΝ ΑΚΡΙΒΕΙΑ ΤΗΣ ΑΠΟΤΥΠΩΣΗΣ
Ναύπλιο 21/1/04
Ο ΜΗΧ/ΚΟΣ ΤΗΣ ΚΤΗΜΑΤΙΚΗΣ ΥΠΗΡΕΣΙΑΣ Ν. ΑΡΓΟΛΙΔΑΣ
ΠΑΝΤΕΛΗΣ ΑΝΑΣΤΑΣΙΟΣ
ΑΓΡΟΝΟΜΟΣ ΤΟΠΟΓΡΑΦΟΣ ΜΗΧΑΝΙΚΟΣ

ΘΕΩΡΗΘΗΚΕ
Ναύπλιο 21/1/04
Ο ΠΡΟΪΣΤΑΜΕΝΟΣ ΤΥΔΚ
Ν. ΑΡΓΟΛΙΔΑΣ
ΔΗΜΗΤΡΗΣ ΚΠΑΣΙΑΚΟΣ
ΠΟΛΙΤΙΚΟΣ ΜΗΧ)ΚΟΣ ΕΜΠ



ΤΕΧΝΙΚΟ ΓΡΑΦΕΙΟ
ΜΕΤΡΗΣΗ ΕΠΕ ΑΝΤΩΝΗΣ ΑΝΤΩΝΟΠΟΥΛΟΣ
ΚΡΑΝΙΔΙ 21300
ΤΗΛ. 27540-22450

ΕΡΓΟΔΟΤΗΣ
ΑΦΟΙ ΑΓΓΕΛΟΥ ΒΛΑΧΟΓΙΑΝΝΗ

ΕΡΓΟ
ΑΠΟΤΥΠΩΣΗ ΠΑΡΑΛΙΑΚΗΣ ΖΩΝΗΣ ΓΙΑ ΤΟΝ ΚΑΘΟΡΙΣΜΟ ΑΙΓΙΑΛΟΥ ΚΑΙ ΠΑΡΑΛΙΑΣ

ΘΕΣΗ
ΛΙΜΝΟΘΑΛΑΣΣΑ ΒΕΡΒΕΡΟΝΤΑΣ ΠΟΡΤΟΧΕΛΙΟΥ ΔΗΜΟΥ ΚΡΑΝΙΔΙΟΥ

ΘΕΜΑ ΣΧΕΔΙΟΥ
ΤΟΠΟΓΡΑΦΙΚΟ ΔΙΑΓΡΑΜΜΑ ΜΕ ΙΣΟΥΨΕΙΣ

ΑΡΙΘΜΟΣ ΣΧΕΔΙΟΥ

ΚΛΙΜΑΚΑ 1:500
ισοδιάσταση=1.00

ΧΡΟΝΟΣ ΜΕΛΕΤΗΣ : 12.2003

ΥΠΟΓΡΑΦΗ | ΣΦΡΑΓΙΔΑ

ΑΝΤΩΝΗΣ Αθ. ΑΝΤΩΝΟΠΟΥΛΟΣ
ΑΓΡΟΝΟΜΟΣ - ΤΟΠΟΓΡΑΦΟΣ ΜΗΧΑΝΙΚΟΣ Ε.Μ.Π.
ΔΙΔΑΚΤΩΡ ΠΑΝΕΠΙΣΤΗΜΙΟΥ ΑΝΝΟΒΕΡΟΥ - ΓΕΡΜΑΝΙΑ
ΜΕΛΟΣ Τ.Ε.Ε. - Αριθμ. Μητρώου 32323

ΕΘΝΙΚΟ ΤΥΠΟΓΡΑΦΕΙΟ

ΕΦΗΜΕΡΙΔΑ ΤΗΣ ΚΥΒΕΡΝΗΣΕΩΣ

ΚΑΠΟΔΙΣΤΡΙΟΥ 34 * ΑΘΗΝΑ 104 32 * TELEX 223211 YPET GR * FAX 210 52 21 004
ΗΛΕΚΤΡΟΝΙΚΗ ΔΙΕΥΘΥΝΣΗ: http: www.et.gr – e-mail: webmaster @ et.gr

Πληροφορίες Α.Ε. - Ε.Π.Ε. και λοιπών Φ.Ε.Κ.: 210 527 9000-4
Φωτοαντίγραφα παλαιών ΦΕΚ - ΒΙΒΛΙΟΘΗΚΗ - ΜΑΡΝΗ 8 - Τηλ. (210)8220885 - 8222924
Δωρεάν διάθεση τεύχους Προκηρύξεων ΑΣΕΠ αποκλειστικά από Μάρνη 8

ΠΕΡΙΦΕΡΕΙΑΚΑ ΓΡΑΦΕΙΑ ΠΩΛΗΣΗΣ Φ.Ε.Κ.

ΘΕΣΣΑΛΟΝΙΚΗ - Βασ. Όλγας 227	**(2310) 423 956**	**ΛΑΡΙΣΑ** - Διοικητήριο	**(2410) 597449**
ΠΕΙΡΑΙΑΣ - Ευριπίδου 63	**(210) 413 5228**	**ΚΕΡΚΥΡΑ** - Σαμαρά 13	**(26610) 89 157**
ΠΑΤΡΑ - Κορίνθου 327	**(2610) 638 109**		**(26610) 89 105**
	(2610) 638 110	**ΗΡΑΚΛΕΙΟ** - Πλ. Ελευθερίας 1	**(2810) 396 409**
ΙΩΑΝΝΙΝΑ - Διοικητήριο	**(26510) 87215**	**ΛΕΣΒΟΣ** - Αγ. Ειρήνης 10	**(22510) 37 181**
ΚΟΜΟΤΗΝΗ - Δημοκρατίας 1	**(25310) 22 858**		**(22510) 37 187**

ΤΙΜΗ ΠΩΛΗΣΗΣ ΦΥΛΛΩΝ ΕΦΗΜΕΡΙΔΟΣ ΤΗΣ ΚΥΒΕΡΝΗΣΕΩΣ

Σε έντυπη μορφή:
- Για τα ΦΕΚ από 1 μέχρι 40 σελίδες 1 euro.
- Για τα ΦΕΚ από 40 σελίδες και πάνω η τιμή προσαυξάνεται κατά 0,05 euro για κάθε επιπλέον σελίδα.

Σε μορφή CD:

Τεύχος	Περίοδος	EURO
Α.Ε. & Ε.Π.Ε.	Μηνιαίο	60
Α΄ και Β΄	3μηνιαίο	75
Α΄, Β΄ και Δ΄	3μηνιαίο	90
Α΄	Ετήσιο	180
Β΄	Ετήσιο	210
Γ	Ετήσιο	60
Δ΄	Ετήσιο	150
Παράρτημα	Ετήσιο	75

Τεύχος	Περίοδος	EURO
Αναπτυξιακών Πράξεων και Συμβάσεων (Τ.Α.Π.Σ.)	Ετήσιο	75
Νομικών Προσώπων Δημοσίου Δικαίου (Ν.Π.Δ.Δ.)	Ετήσιο	75
Δελτίο Εμπορικής και Βιομηχανικής Ιδιοκτησίας (Δ.Ε.Β.Ι.)	Ετήσιο	75
Ανωτάτου Ειδικού Δικαστηρίου	Ετήσιο	75
Διακηρύξεων Δημοσίων Συμβάσεων	Ετήσιο	75

Η τιμή πώλησης του Τεύχους Α.Ε. & Ε.Π.Ε. σε μορφή CD - rom για δημοσιεύματα μετά το 1994 καθορίζεται σε 30 euro ανά τεμάχιο, ύστερα από σχετική παραγγελία.
Η τιμή διάθεσης φωτοαντιγράφων ΦΕΚ 0,15 euro ανά σελίδα

ΕΤΗΣΙΕΣ ΣΥΝΔΡΟΜΕΣ Φ.Ε.Κ.

	Σε έντυπη μορφή		Από το Internet	
Τεύχος	Κ.Α.Ε. Προϋπολογισμού 2531	Κ.Α.Ε. ΤΑΠΕΤ 3512	Κ.Α.Ε. Προϋπολογισμού 2531	Κ.Α.Ε. ΤΑΠΕΤ 3512
	euro	euro	euro	euro
Α΄ (Νόμοι, Π.Δ., Συμβάσεις κτλ.)	205	10,25	176	8,80
Β΄ (Υπουργικές αποφάσεις κτλ.)	293	14,65	205	10,25
Γ΄ (Διορισμοί, απολύσεις κτλ. Δημ. Υπαλλήλων)	59	2,95	ΔΩΡΕΑΝ	- -
Δ΄ (Απαλλοτριώσεις, πολεοδομία κτλ.)	293	14,65	147	7,35
Αναπτυξιακών Πράξεων και Συμβάσεων (Τ.Α.Π.Σ.)	147	7,35	88	4,40
Ν.Π.Δ.Δ. (Διορισμοί κτλ. προσωπικού Ν.Π.Δ.Δ.)	59	2,95	ΔΩΡΕΑΝ	- -
Παράρτημα (Προκηρύξεις θέσεων ΔΕΠ κτλ.)	30	1,50	ΔΩΡΕΑΝ	- -
Δελτίο Εμπορικής και Βιομ/κής Ιδιοκτησίας (Δ.Ε.Β.Ι.)	59	2,95	30	1,50
Ανωτάτου Ειδικού Δικαστηρίου (Α.Ε.Δ.)	ΔΩΡΕΑΝ	-	ΔΩΡΕΑΝ	- -
Προκηρύξεων Α.Σ.Ε.Π.	ΔΩΡΕΑΝ	-	ΔΩΡΕΑΝ	- -
Ανωνύμων Εταιρειών & Ε.Π.Ε.	2.054	102,70	587	29,35
Διακηρύξεων Δημοσίων Συμβάσεων (Δ.Δ.Σ.)	205	10,25	88	4,40
Α΄, Β΄ και Δ΄			352	17,60

Το κόστος για την ετήσια συνδρομή σε ηλεκτρονική μορφή για τα προηγούμενα έτη προσαυξάνεται πέραν του ποσού της ετήσιας συνδρομής του έτους 2003 κατά 6 euro ανά έτος παλαιότητας και κατά τεύχος

* Οι συνδρομές του εσωτερικού προπληρώνονται στις ΔΟΥ που δίνουν αποδεικτικό είσπραξης (διπλότυπο) το οποίο με τη φροντίδα του ενδιαφερομένου πρέπει να στέλνεται στην Υπηρεσία του Εθνικού Τυπογραφείου.
* Η πληρωμή του υπέρ ΤΑΠΕΤ ποσοστού που αντιστοιχεί σε συνδρομές, εισπράττεται και από τις ΔΟΥ.
* Οι συνδρομητές του εξωτερικού έχουν τη δυνατότητα λήψης των δημοσιευμάτων μέσω internet, με την καταβολή των αντίστοιχων ποσών συνδρομής και ΤΑΠΕΤ.
* Οι Νομαρχιακές Αυτοδιοικήσεις, οι Δήμοι, οι Κοινότητες ως και οι επιχειρήσεις αυτών πληρώνουν το μισό χρηματικό ποσό της συνδρομής και ολόκληρο το ποσό υπέρ του ΤΑΠΕΤ.
* Η συνδρομή ισχύει για ένα χρόνο, που αρχίζει την 1η Ιανουαρίου και λήγει την 31η Δεκεμβρίου του ίδιου χρόνου. Δεν εγγράφονται συνδρομητές για μικρότερο χρονικό διάστημα.
* Η εγγραφή ή ανανέωση της συνδρομής πραγματοποιείται το αργότερο μέχρι την 31ην Δεκεμβρίου κάθε έτους.
* Αντίγραφα διπλοτύπων, ταχυδρομικές επιταγές και χρηματικά γραμμάτια δεν γίνονται δεκτά.

Οι υπηρεσίες εξυπηρέτησης των πολιτών λειτουργούν καθημερινά από 08.00΄ έως 13.00΄